


# Phase Change City

PROYECTO DE CARRETERA, OCTUBRE 2014. E. I. S. DE ARQUITECTURA DE MAJAGA (ESPAÑA)  
 CENTRO DE ACTIVIDADES EMPRENDEDORAS E INDUSTRIALES, MÁLAGA  
 RUBÉN PÉREZ BELMONTÉ


PLANTA PRIMERA (SECCION COTA +0.70/0m)

ESCALA 1:200


- NOMENCLATURA**
- S SCOPETE
  - AG AGUA DE FUENTES
  - PIA PUERTA COHERERA
  - AVI SIST. ACT. VENTILACION (IMPULSION)
  - VA SIST. PAS. VAPOR DE AGUA
  - AVR SIST. ACT. VENTILACION (RETORNO)
  - PV SIST. PAS. VENTILACION
  - SE SISTEMA ELECTROICO
- ZONAS Y RECORRIDOS ESQUEMAS FUNCIONALES**
- Reservado por el autor.

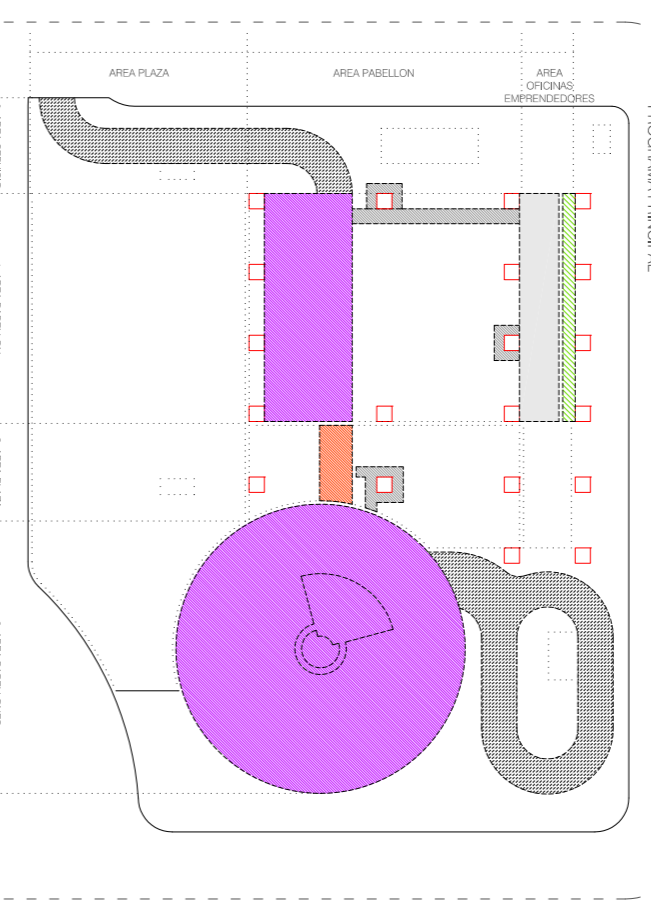

- OPCIONALIDADES**
- 1 ZONA REFRIGERACION
  - 2 ZONA VENTILACIONES
  - 3 PIEZAS SINGULARES
  - 4 PAREDELA
  - 5 REPARA VEHICULOS
  - 6 REPARA VEHICULOS

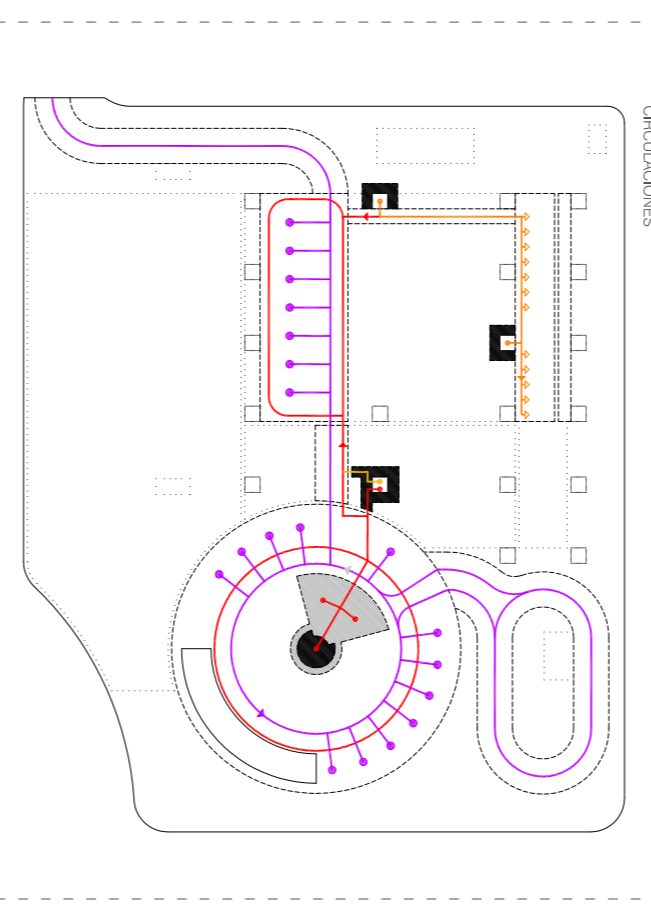

- OPCIONALIDADES**
- 1 RECORRIDO ALUMBRADO CENTRAL
  - 2 RECORRIDO ACCESO DIRECTO A MAQUERIA
  - 3 RECORRIDO SINALIZACION
  - 4 SINALIZACION
  - 5 SINALIZACION
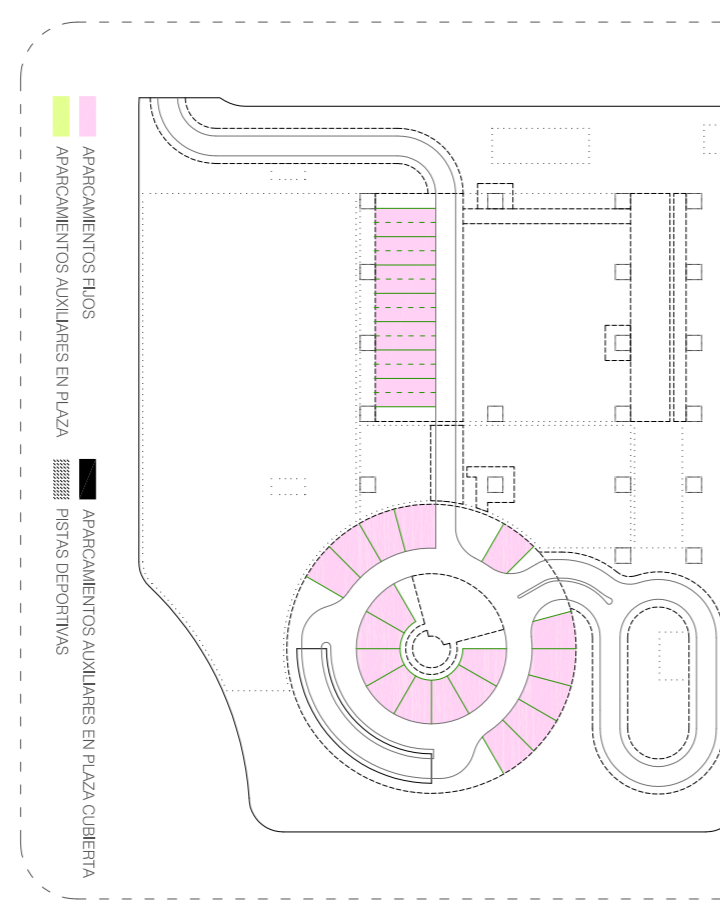

**OPCIONALIDADES**

- 1 RECORRIDO ALUMBRADO CENTRAL
- 2 RECORRIDO ACCESO DIRECTO A MAQUERIA
- 3 RECORRIDO SINALIZACION
- 4 SINALIZACION
- 5 SINALIZACION
