
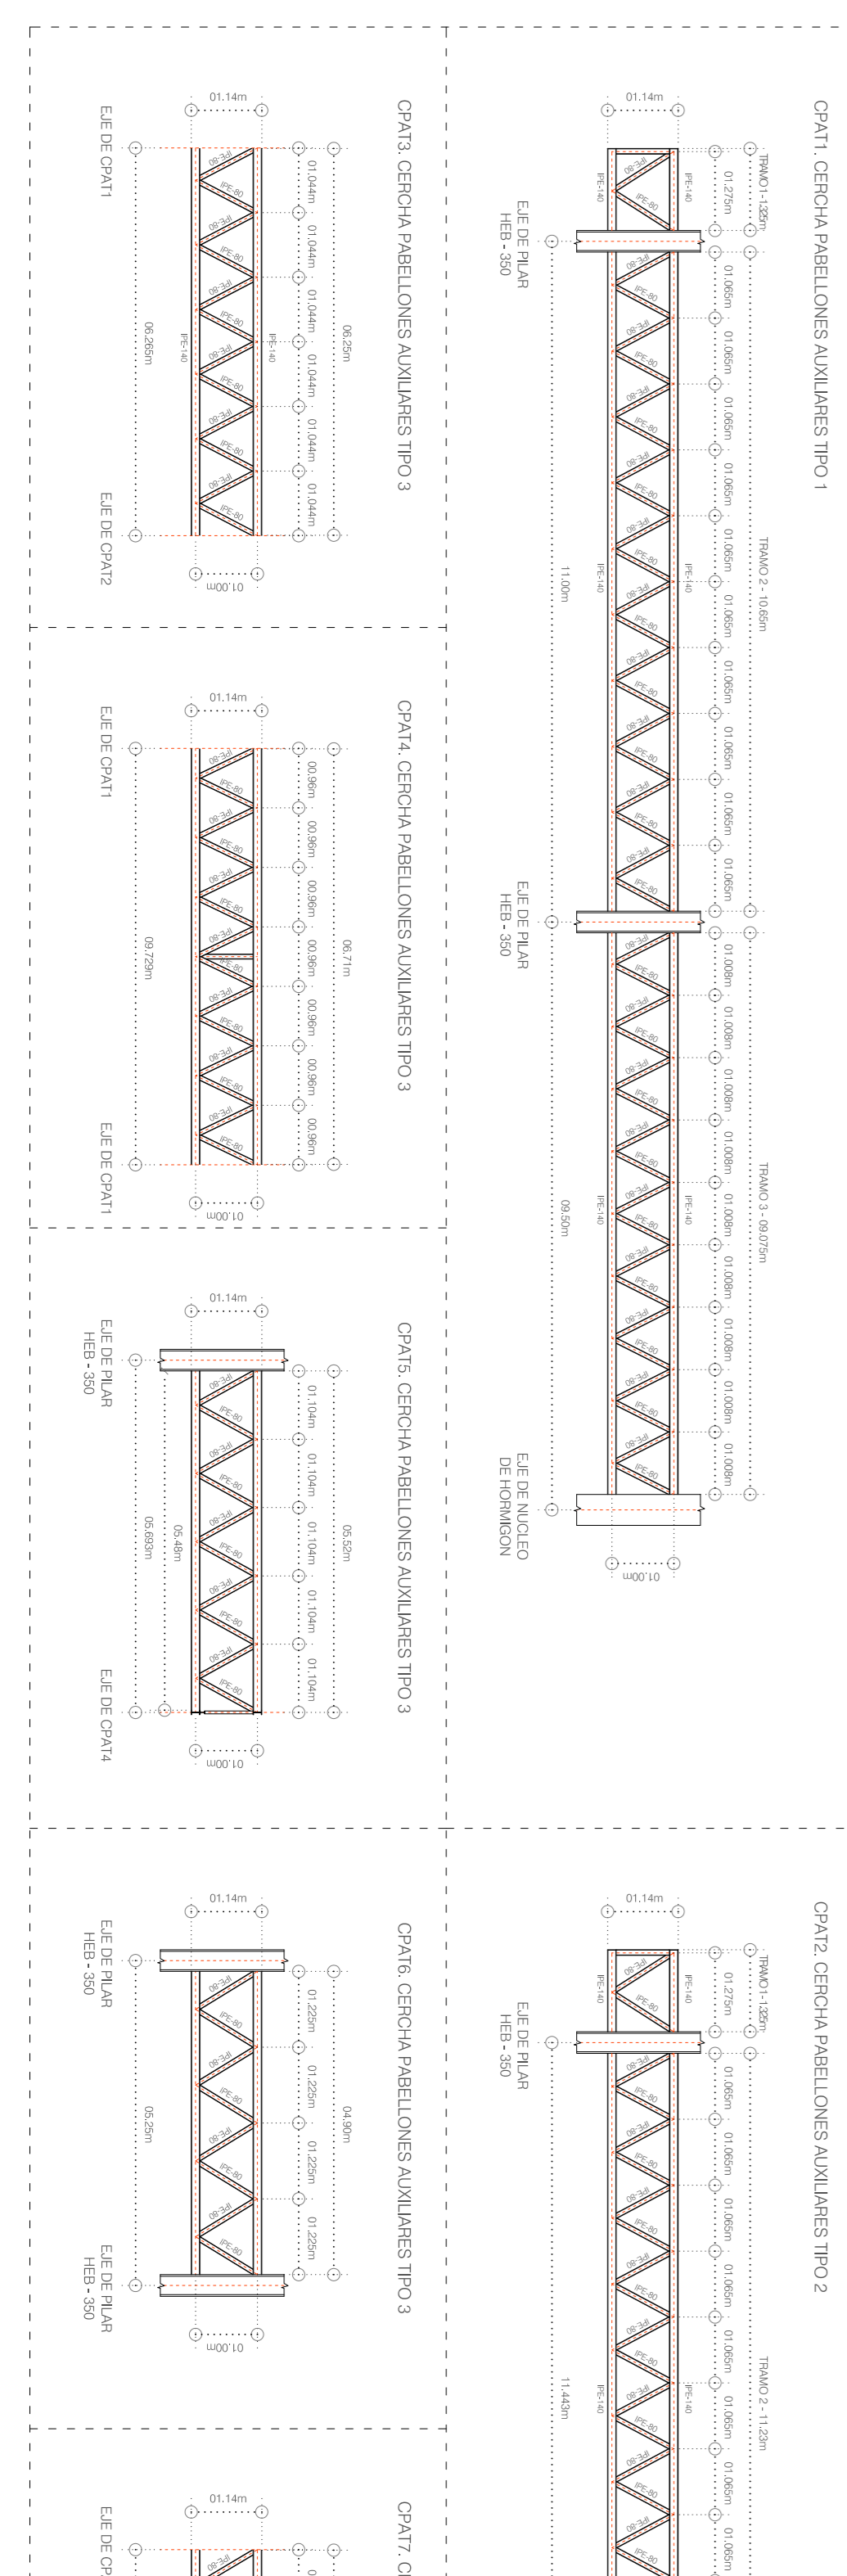




CUADRO DE VIGAS - CERRAJES TIPOS DE CERRAJES ESTRUCTURA PRINCIPAL

ESCALA 1/100

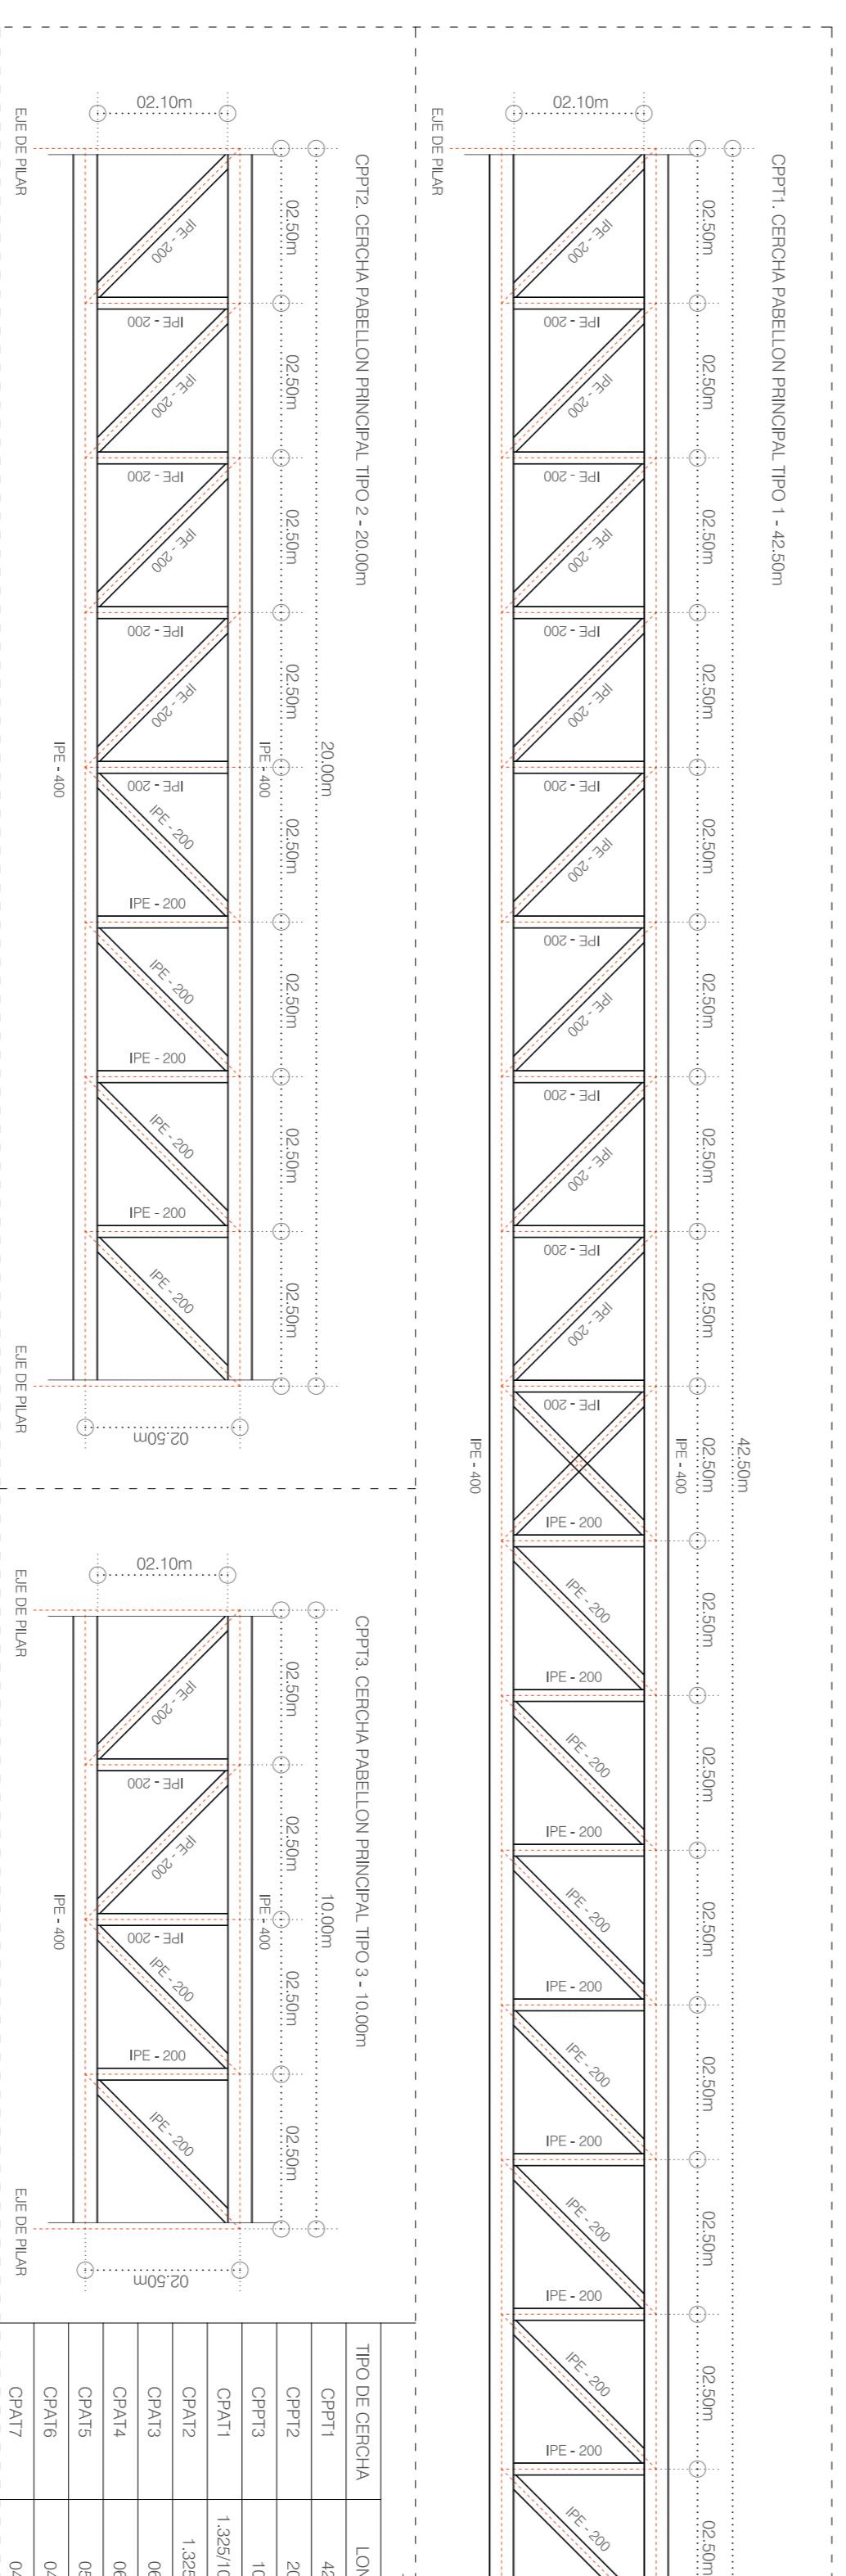

ESTRUCTURA PRINCIPAL

ESCALA GENERAL DE ESTRUCTURA PRINCIPAL

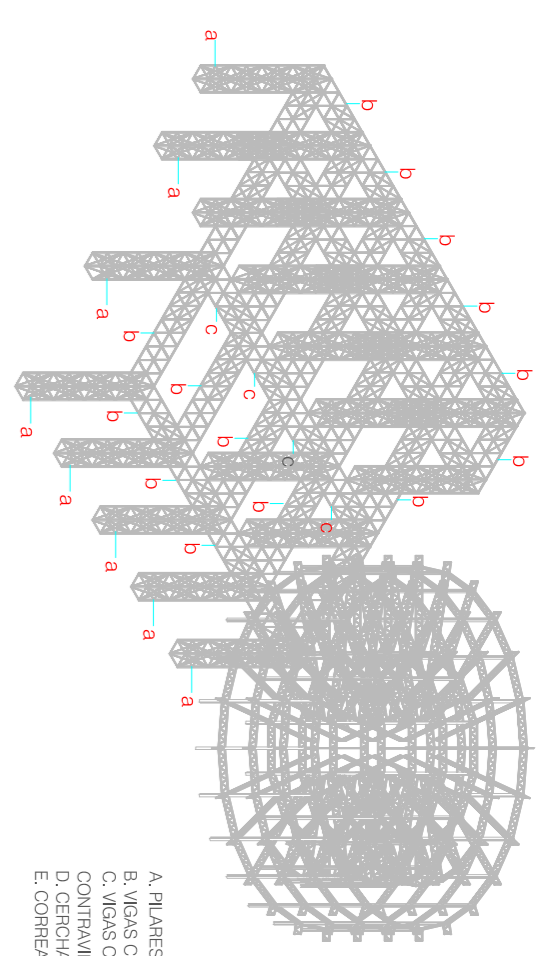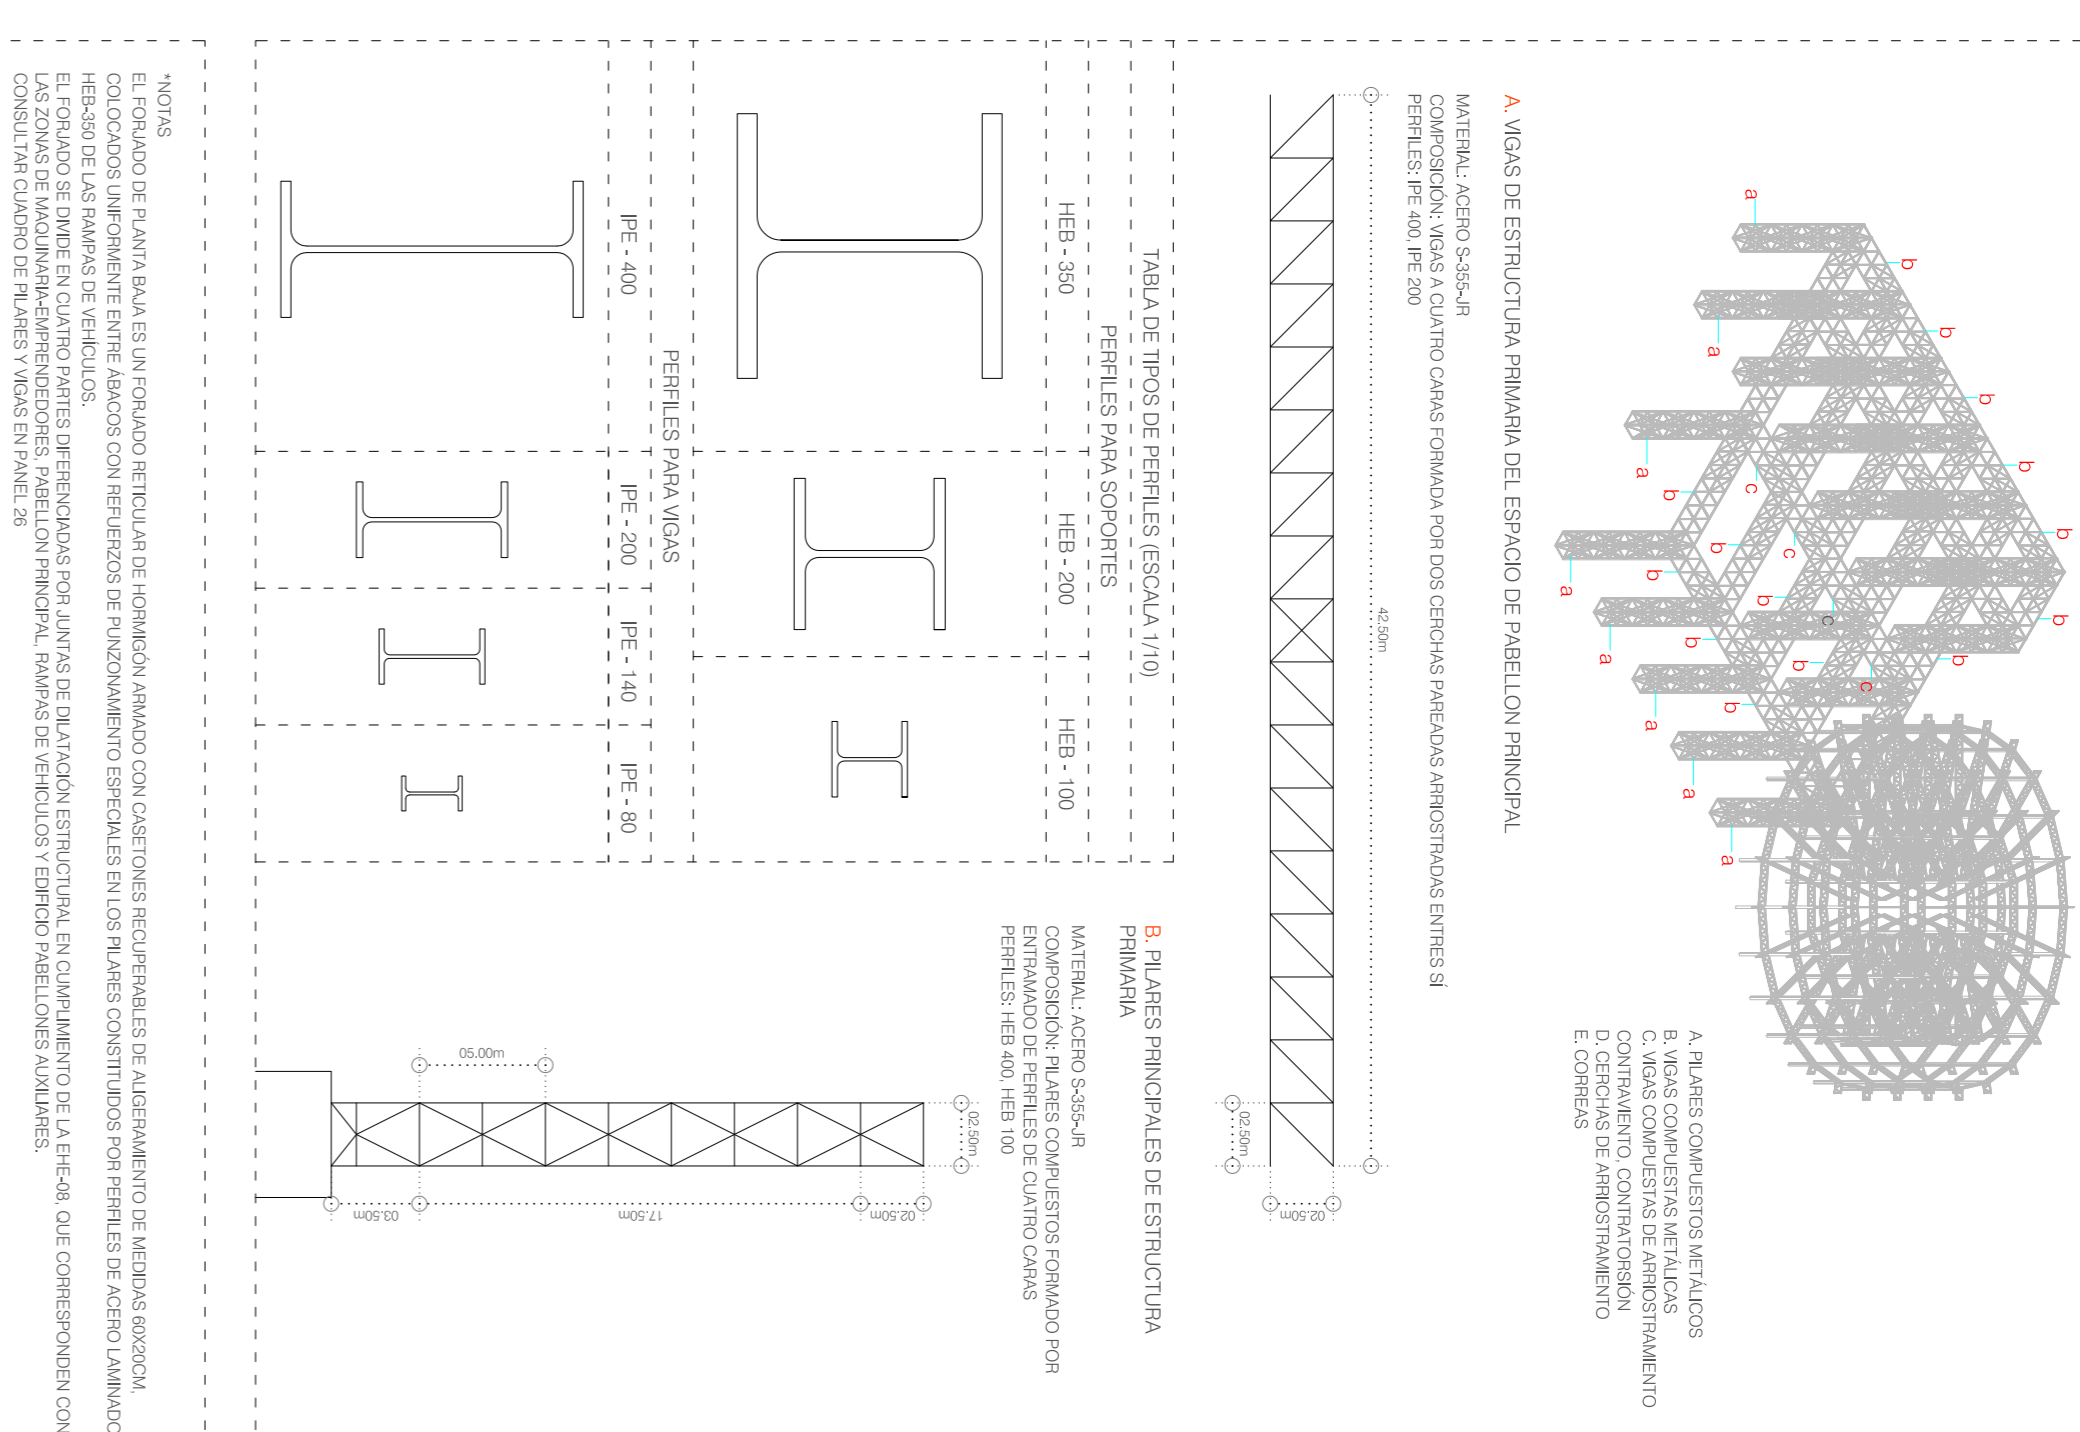

A PARTIR DE LOS DATOS DE LOS PLANOS DE LA OBRA SE HA REALIZADO ESTE MODELO 3D COMO HERRAMIENTA DE COMUNICACION Y VISUALIZACION DEL PROYECTO.


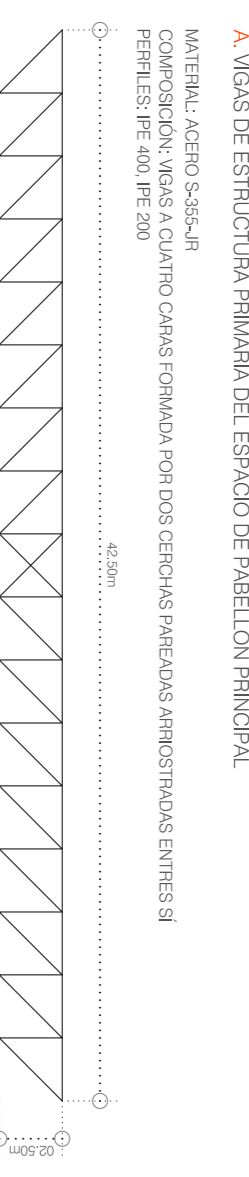


TABLA DE TIPOS DE PERFILES ESCALA 1/100

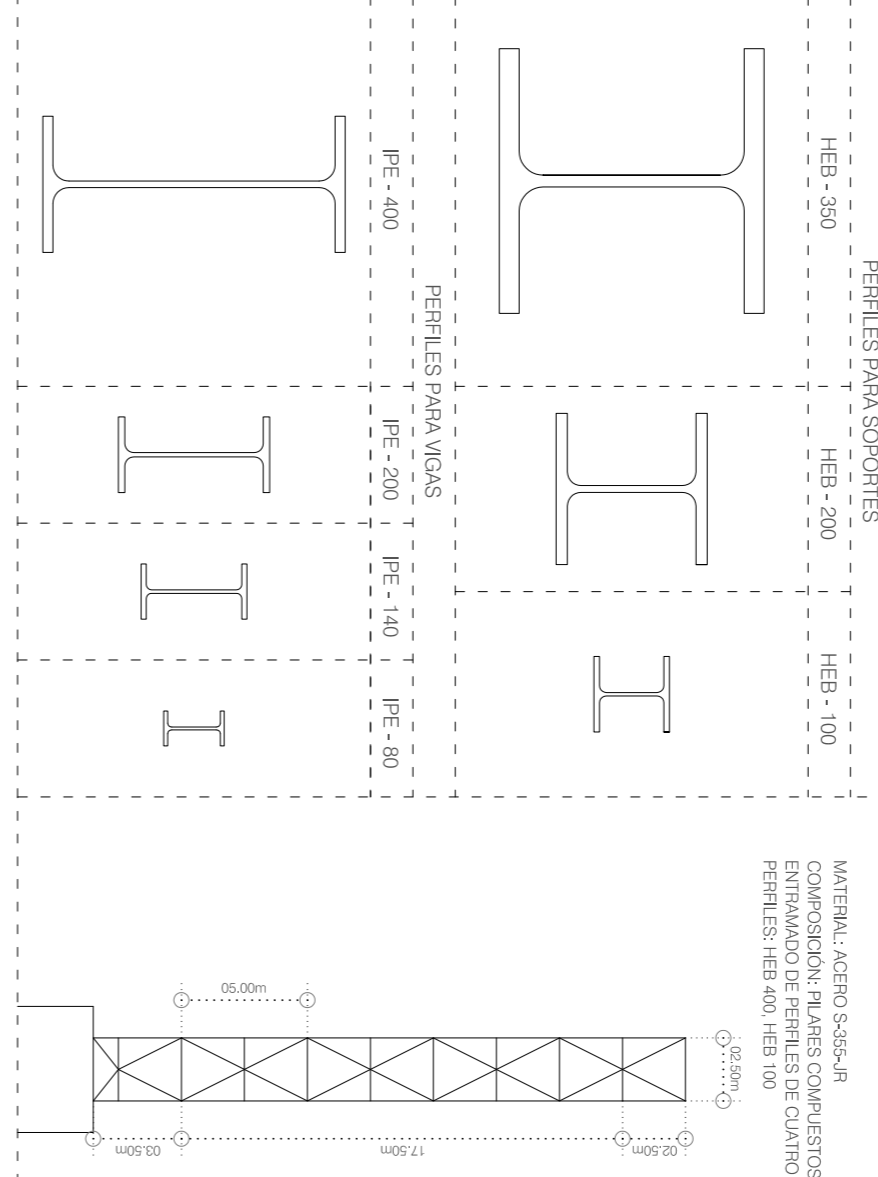

NOTAS:
 1. EL DISEÑO DE LA PLANTA BAJA DE LA OBRA SE HA REALIZADO CON EL PROGRAMA AUTOCAD 2014.
 2. LOS DATOS DE LOS PLANOS DE LA OBRA SE HA REALIZADO CON EL PROGRAMA AUTOCAD 2014.
 3. EL DISEÑO DE LA OBRA SE HA REALIZADO CON EL PROGRAMA AUTOCAD 2014.
 4. EL DISEÑO DE LA OBRA SE HA REALIZADO CON EL PROGRAMA AUTOCAD 2014.
 5. EL DISEÑO DE LA OBRA SE HA REALIZADO CON EL PROGRAMA AUTOCAD 2014.
 6. EL DISEÑO DE LA OBRA SE HA REALIZADO CON EL PROGRAMA AUTOCAD 2014.
 7. EL DISEÑO DE LA OBRA SE HA REALIZADO CON EL PROGRAMA AUTOCAD 2014.
 8. EL DISEÑO DE LA OBRA SE HA REALIZADO CON EL PROGRAMA AUTOCAD 2014.
 9. EL DISEÑO DE LA OBRA SE HA REALIZADO CON EL PROGRAMA AUTOCAD 2014.
 10. EL DISEÑO DE LA OBRA SE HA REALIZADO CON EL PROGRAMA AUTOCAD 2014.

PROYECTO INI DE CARRERA, OCTUBRE 2014. E. I. S. DE ARQUITECTURA DE MALAGA (ESPAÑA)
 CENTRO DE ACTIVIDADES EMPRESARIEDORAS E INDUSTRIALES, MALAGA
 N
 C. M. S. COMISARIAS DE ARQUITECTON
 RUBEN PEREZ BELMONT
 E. COMERS
 ESCALA 1/300

TIPO DE ACCION	Situacion persistente	Situacion accidental	Situacion transitoria
Permanente	Favorable	Desfavorable	Favorable
Variable	0,80	1,35	1,00
Accidental	0,00	1,50	0,00

TIPO DE ACCION	Favorable	Desfavorable	Favorable	Desfavorable
Permanente	1,00	1,50	1,00	1,00
Variable	0,00	1,50	0,00	1,00
Accidental	-	-	-1,00	1,00

TIPO DE ACCION	Favorable	Desfavorable	Favorable	Desfavorable
Permanente	1,00	1,50	1,00	1,00
Variable	0,00	1,50	0,00	1,00
Accidental	-	-	-1,00	1,00

