




DISTRIBUCIÓN

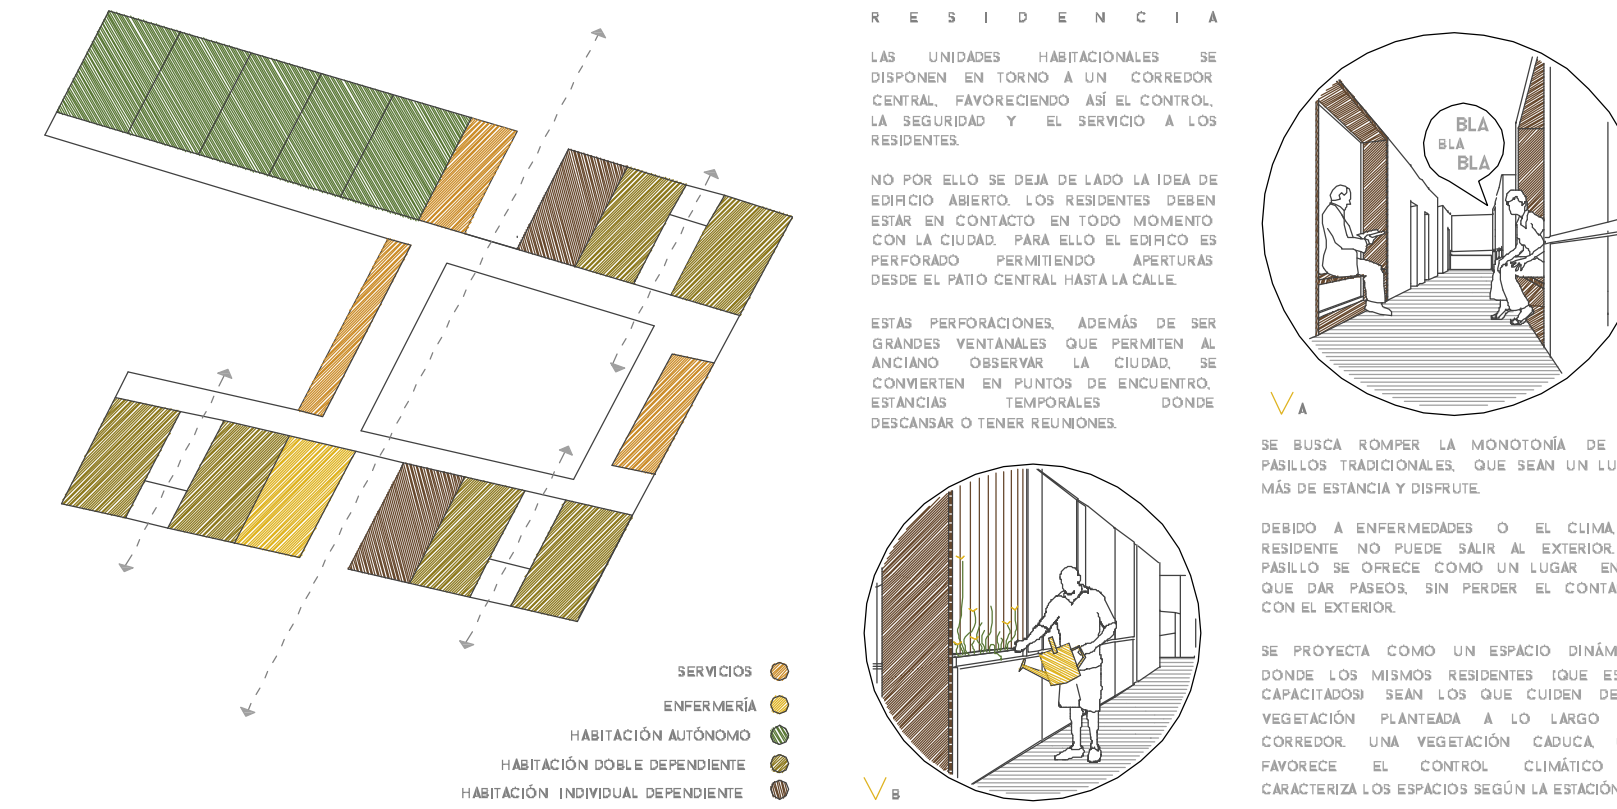


RESIDENCIA

LAS UNIDADES HABITACIONALES SE DISPONEN EN TONO A UN CORREDOR CENTRAL, FAVORECIENDO ASÍ EL CONTROL, LA SEGURIDAD Y EL SERVICIO A LOS RESIDENTES.

NO POR BLO SE DEJA DE LADO LA IDEA DE ESPACIO ABIERTO. LOS RESIDENTES DEBEN ESTAR EN CONTACTO EN TODO MOMENTO CON LA CIUDAD. PARA BLO EL ESPACIO SE PERFORA PERMITIENDO LA APERTURA DESDE EL PATIO CENTRAL HASTA LA CALLE.

ESTAS PERFORACIONES, ADemás DE SER GRANDES VENTANAS QUE PERMITEN AL ANCIANO OBSERVAR LA CIUDAD, SE CONVIERTEN EN PUNTOS DE ENCUENTRO, ESPACIOS TEMPORALES DONDE DESCANSAR O TENER REUNIONES.

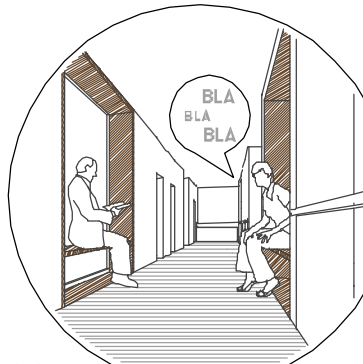

SE BUSCA ROMPER LA MONOTONÍA DE LOS PASILLOS TRADICIONALES, QUE SEAN UN LUGAR MÁS DE INSTANCIA Y DISRUPT.

DEBIDO A ENFERMEDADES O EL CLIMA EL RESIDENTE NO PUEDE SALIR AL EXTERIOR, EL PASILLO SE OFERCE COMO UN LUGAR EN EL QUE DAR PASOS SIN PERDER EL CONTACTO CON EL EXTERIOR.

SE PROYECTA COMO UN ESPACIO DINÁMICO DONDE LOS MISMOS RESIDENTES QUE ESTÉN CAPACITADOS SEAN LOS QUE CUIDEN DE LA VEGETACIÓN PLANTADA A LO LARGO DEL CORREDOR. UNA VEGETACIÓN CAÚICA QUE FAVORECE EL CONTROL CLIMÁTICO Y CARACTERIZA LOS ESPACIOS SEGÚN LA ESTACIÓN.



- SERVICIOS
- ENFERMERÍA
- HABITACIÓN AUTÓNOMA
- HABITACIÓN DOBLE DEPENDIENTE
- HABITACIÓN INDIVIDUAL DEPENDIENTE

NORMATIVA

NORMATIVA CENTROS RESIDENCIALES DE PERSONAS MAYORES
CONSEJERÍA PARA LA IGUALDAD Y BIENESTAR SOCIAL, ORDEN 5 DE NOVIEMBRE 2007

DORMITORIO DEPENDIENTE	
LADO DE ACCESO A LA CAMA	1,50 M
A LOS PIES DE LA CAMA	1,00 M
LADO OPUESTO AL DE ACCESO	0,40 M
ESPACIO FRENTE A ROPERO	1,20 M
ESPACIO LIBRE FRENTE A LA PUERTA DE ENTRADA	1,20 M
HUECO DE PASO	1,00 M

BAÑO DEPENDIENTE	
ESPACIO LIBRE	1,50 M
HUECO LIBRE DE PASO	1,00 M
ESPACIO LATERAL, INODORO	0,70 M






RECOMENDACIONES FABRICANTE

FABRICANTE ARJOHUNTLEIGH


SE TOMAN COMO REFERENCIA LAS MEDIDAS INDICADAS POR EL FABRICANTE DE MOBILIARIO SANITARIO Y GERIÁTRICO ARJOHUNTLEIGH.

SE HA DISEÑADO LA HABITACIÓN Y EN CONCRETO EL BAÑO TENIENDO EN CUENTA QUE ESPACIO ES NECESARIO TANTO PARA EL RESIDENTE COMO EL PERSONAL QUE LE ASISTE Y EL OBJETO EN CUESTIÓN.

TRASPASO DE CAMA A CAMILLA DE SUECHA

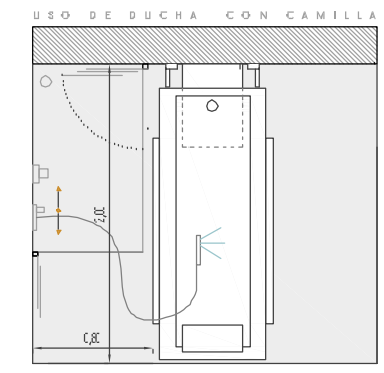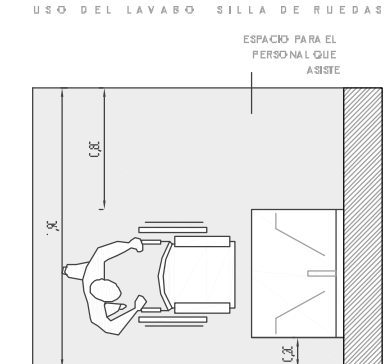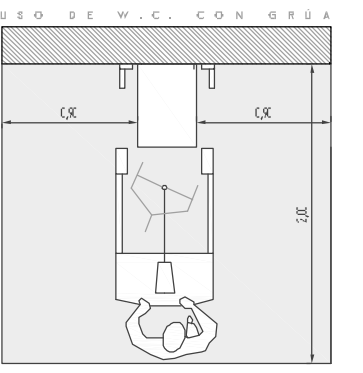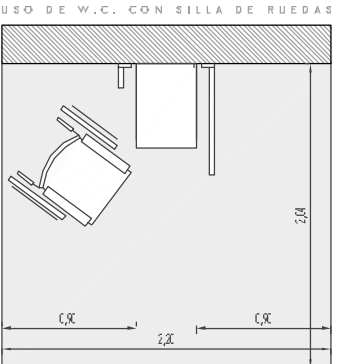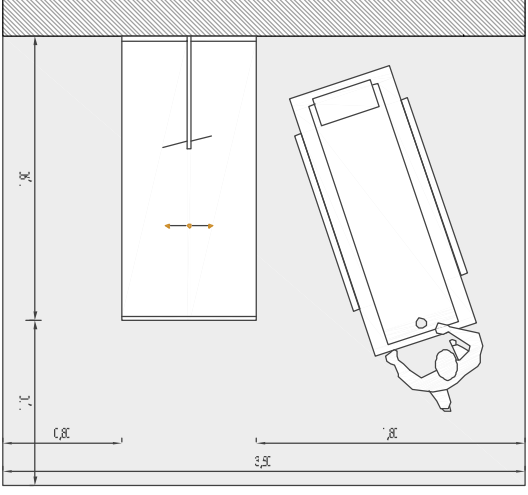

DISTRIBUCIÓN

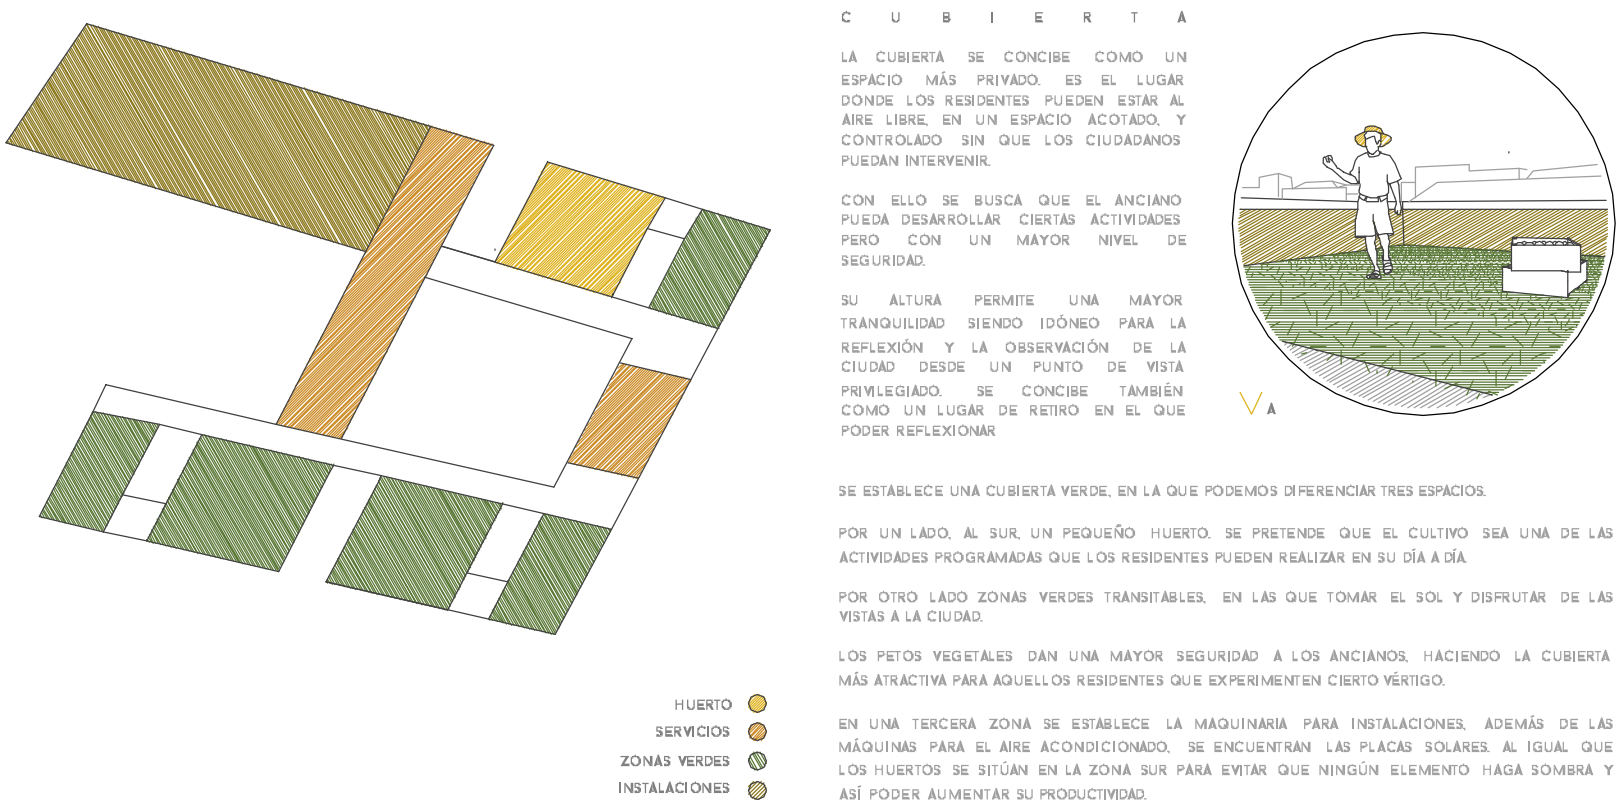


CUBIERTA

LA CUBIERTA SE CONCEBE COMO UN ESPACIO MÁS PRIVADO, ES EL LUGAR DONDE LOS RESIDENTES PUEDAN ESTAR A AIRE LIBRE, EN UN ESPACIO ACOTADO, Y CONTIGUO SIN QUE LOS CIUDADANOS PUEDAN INTERFERIR.

CON BLO SE BUSCA QUE EL ANCIANO PUEDA DESARROLLAR CIERTAS ACTIVIDADES PERO CON UN MAYOR NIVEL DE SEGURIDAD.

SU ALTURA PERMITE UNA MAYOR TRANQUILIDAD SIENDO IDEAL PARA LA REFLEXIÓN Y LA OBSERVACIÓN DE LA CIUDAD DESDE UN PUNTO DE VISTA PRIVILEGIADO. SE CONCEBE TAMBIÉN COMO UN LUGAR DE RETIRO EN EL QUE PODER REFLEXIONAR.

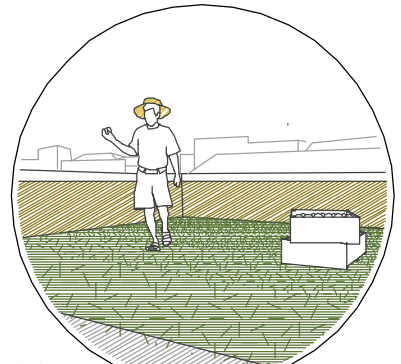

SE ESTABLECE UNA CUBIERTA VERDE, EN LA QUE PODEMOS DIFERENCIAR TRES ESPACIOS.

POR UN LADO, AL SUR, UN PEQUEÑO HUERTO, SE PRETENDE QUE EL CULTIVO SEA UNA DE LAS ACTIVIDADES PROGRAMADAS QUE LOS RESIDENTES PUEDAN REALIZAR EN SU DÍA A DÍA.

POR OTRO LADO ZONAS VERDES TRANSITABLES, EN LAS QUE TOMAR EL SOL Y DISFRUTAR DE LAS VISTAS A LA CIUDAD.

LOS SETOS VEGETALES DAN UNA MAYOR SEGURIDAD A LOS ANCIANOS, HACIENDO LA CUBIERTA MÁS ATRACTIVA PARA AQUELLOS RESIDENTES QUE EXPERIMENTEN CIERTO VERTIGO.

EN UNA TERCERA ZONA SE ESTABLECE LA MAQUINARIA PARA INSTALACIONES. ADemás DE LAS MAQUINARIAS PARA EL AIRE ACONDICIONADO, SE ENCUENTRAN LAS PLACAS SOLARES AL TIPO, QUE LOS HUERTOS SE SITUAN EN LA ZONA SUR PARA EVITAR QUE NINGÚN ELEMENTO HAGA SOMBRA Y ASÍ PODER AUMENTAR SU PRODUCTIVIDAD.

- HUERTO
- SERVICIOS
- ZONAS VERDES
- INSTALACIONES

