ANALISIS DESCRIPTIVO DEL CONTEXTO DE PARCELA

1. AUTOVIA A-357

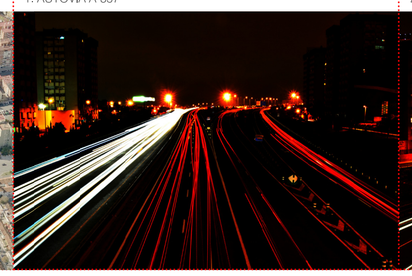

2. AV. BLAS INFANTE - AV. ANDALUCIA

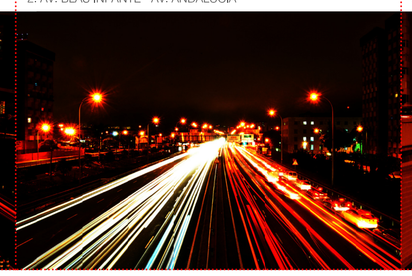

3. AV. JUAN XXIII

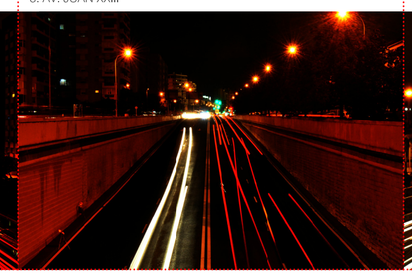

4. PLAZA DE MANUEL AZAÑA

4. PLAZA DE MANUEL AZAÑA

5. PARCELA DE PROYECTO

6. REFERENTE VISUAL: IGLESIA

ANALISIS DESCRIPTIVO DE LAS INFRAESTRUCTURAS RELACIONADAS CON LA PARCELA DE PROYECTO

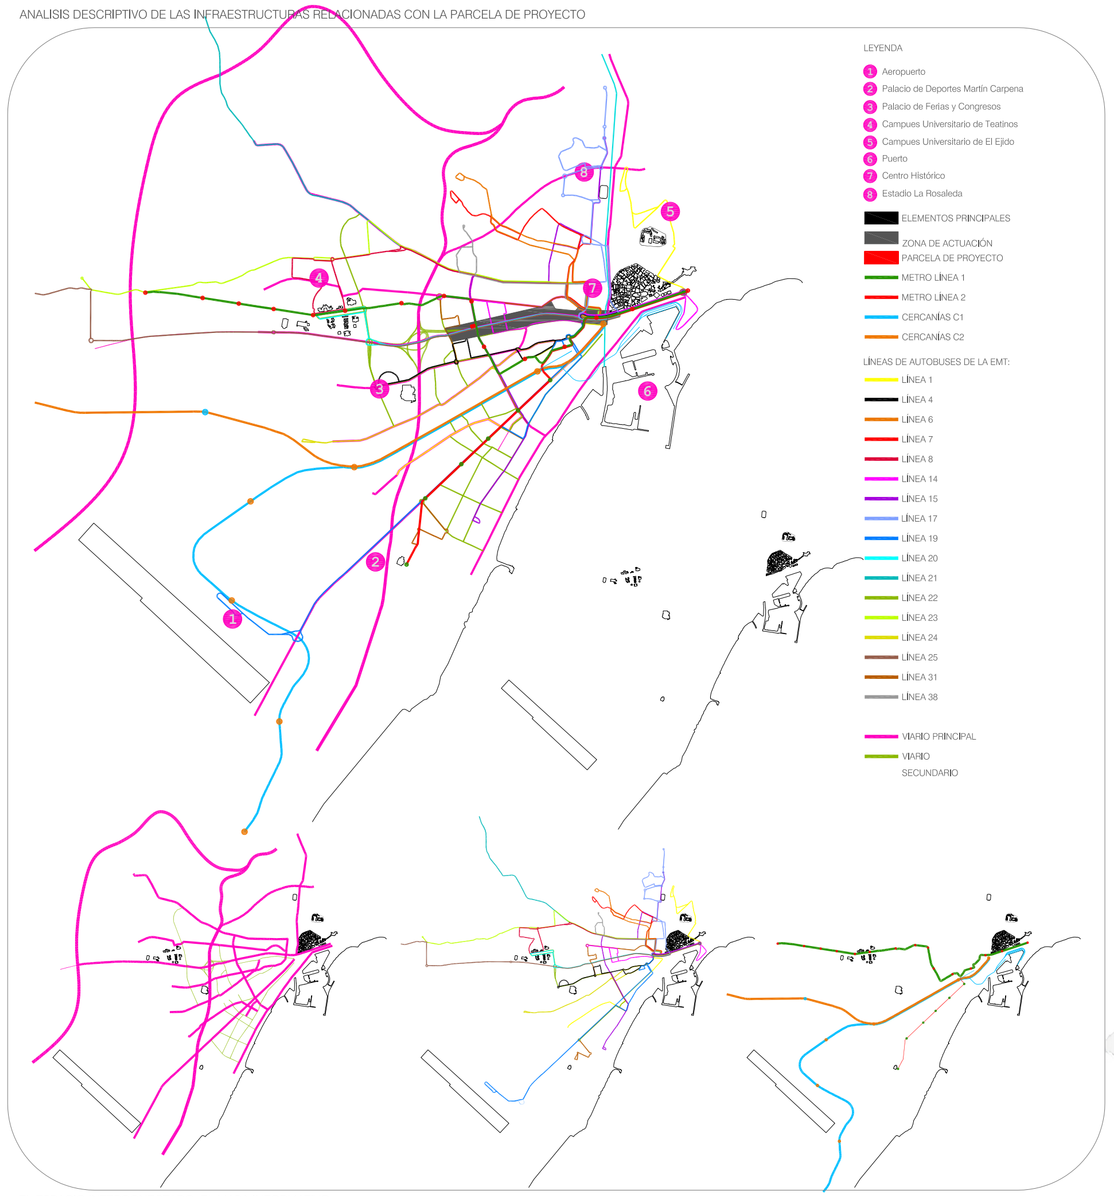

EL ESPACIO INTERCONECTADO, EL MAPA INFORMATIVO

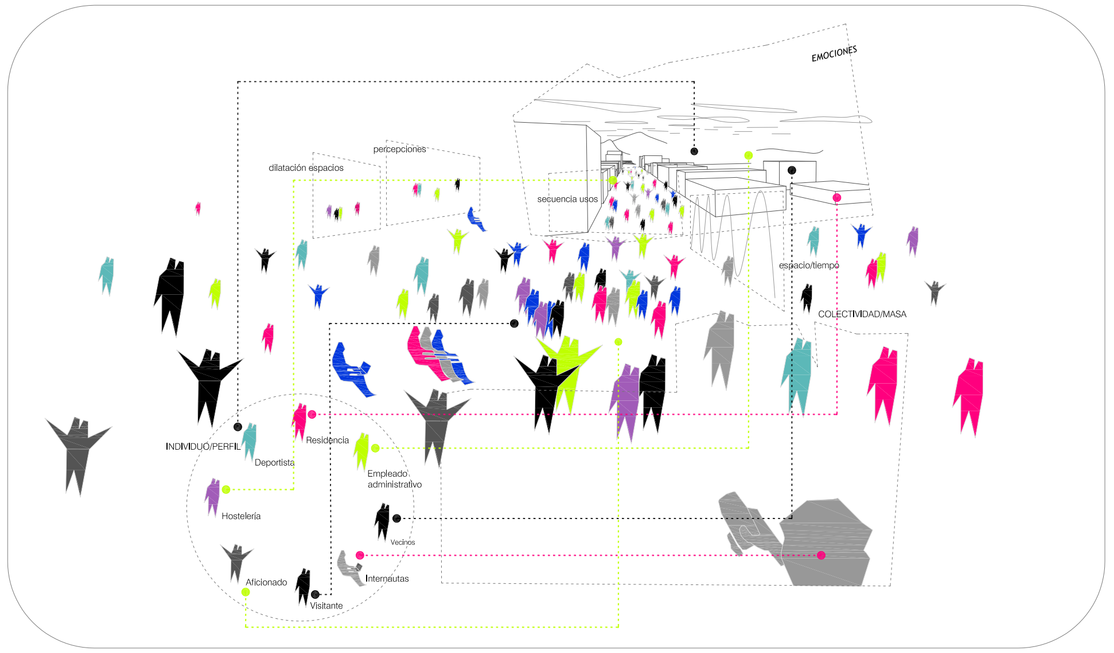

1. ESTRUCTURA METALICA

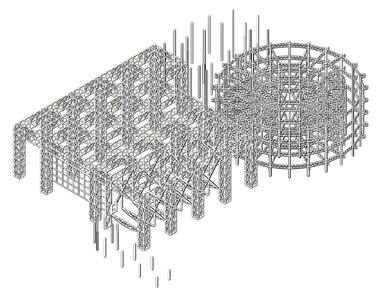

2. FORJADOS

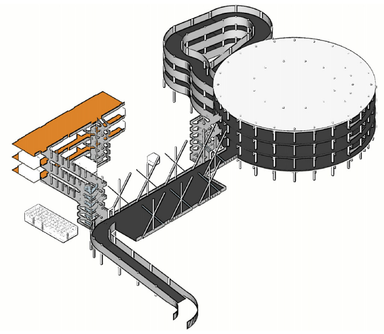

3. INSTALACIONES

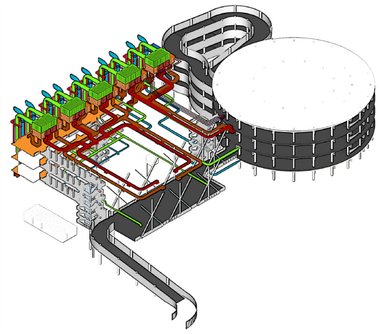

4 .CERRAMIENTOS

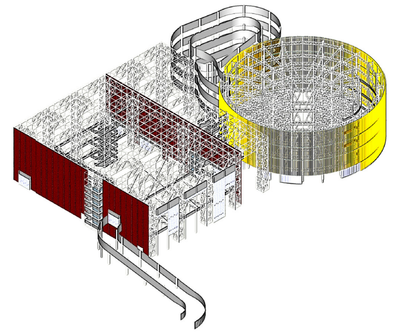

5. USOS

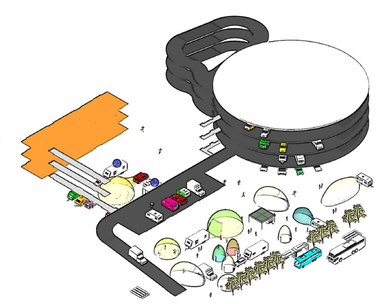

CONCEPTOS DE GENERACIÓN FORMAL:

A. CREACION DE TRES PIEZAS EDIFICATORIAS DIFERENCIADAS:

1 - PIEZA PABELLON PRINCIPAL CON PLATAFORMA
2 - PIEZA PABELLONES AUXILIARES DE ALMACENAMIENTO Y PARKING (EDIFICIO CIRCULAR)
3 - PIEZA RAMPA DE VEHICULOS

B. CREACION DE PLAZA PUBLICA CUBIERTA ENTRE LAS DOS PIEZAS
C. CREACION DE PLAZA PUBLICA ABIERTA
D. AGRUPACION DE INSTALACIONES
E. CREACION DE PARKING SUBTERRANEO

LA COMBINACION DE ESTOS CONCEPTOS DA COMO RESULTADO UN CONJUNTO EDIFICATORIO QUE TIENE EN CUENTA EN TODO MOMENTO LAS CIRCUNSTANCIAS FENOMENOLOGICAS Y PAISAJISTICAS DEL VARIADO ENTORNO CIRCUNDANTE, TANTO A NIVEL ARQUITECTONICO (MATERIAL) COMO FUNCIONAL.

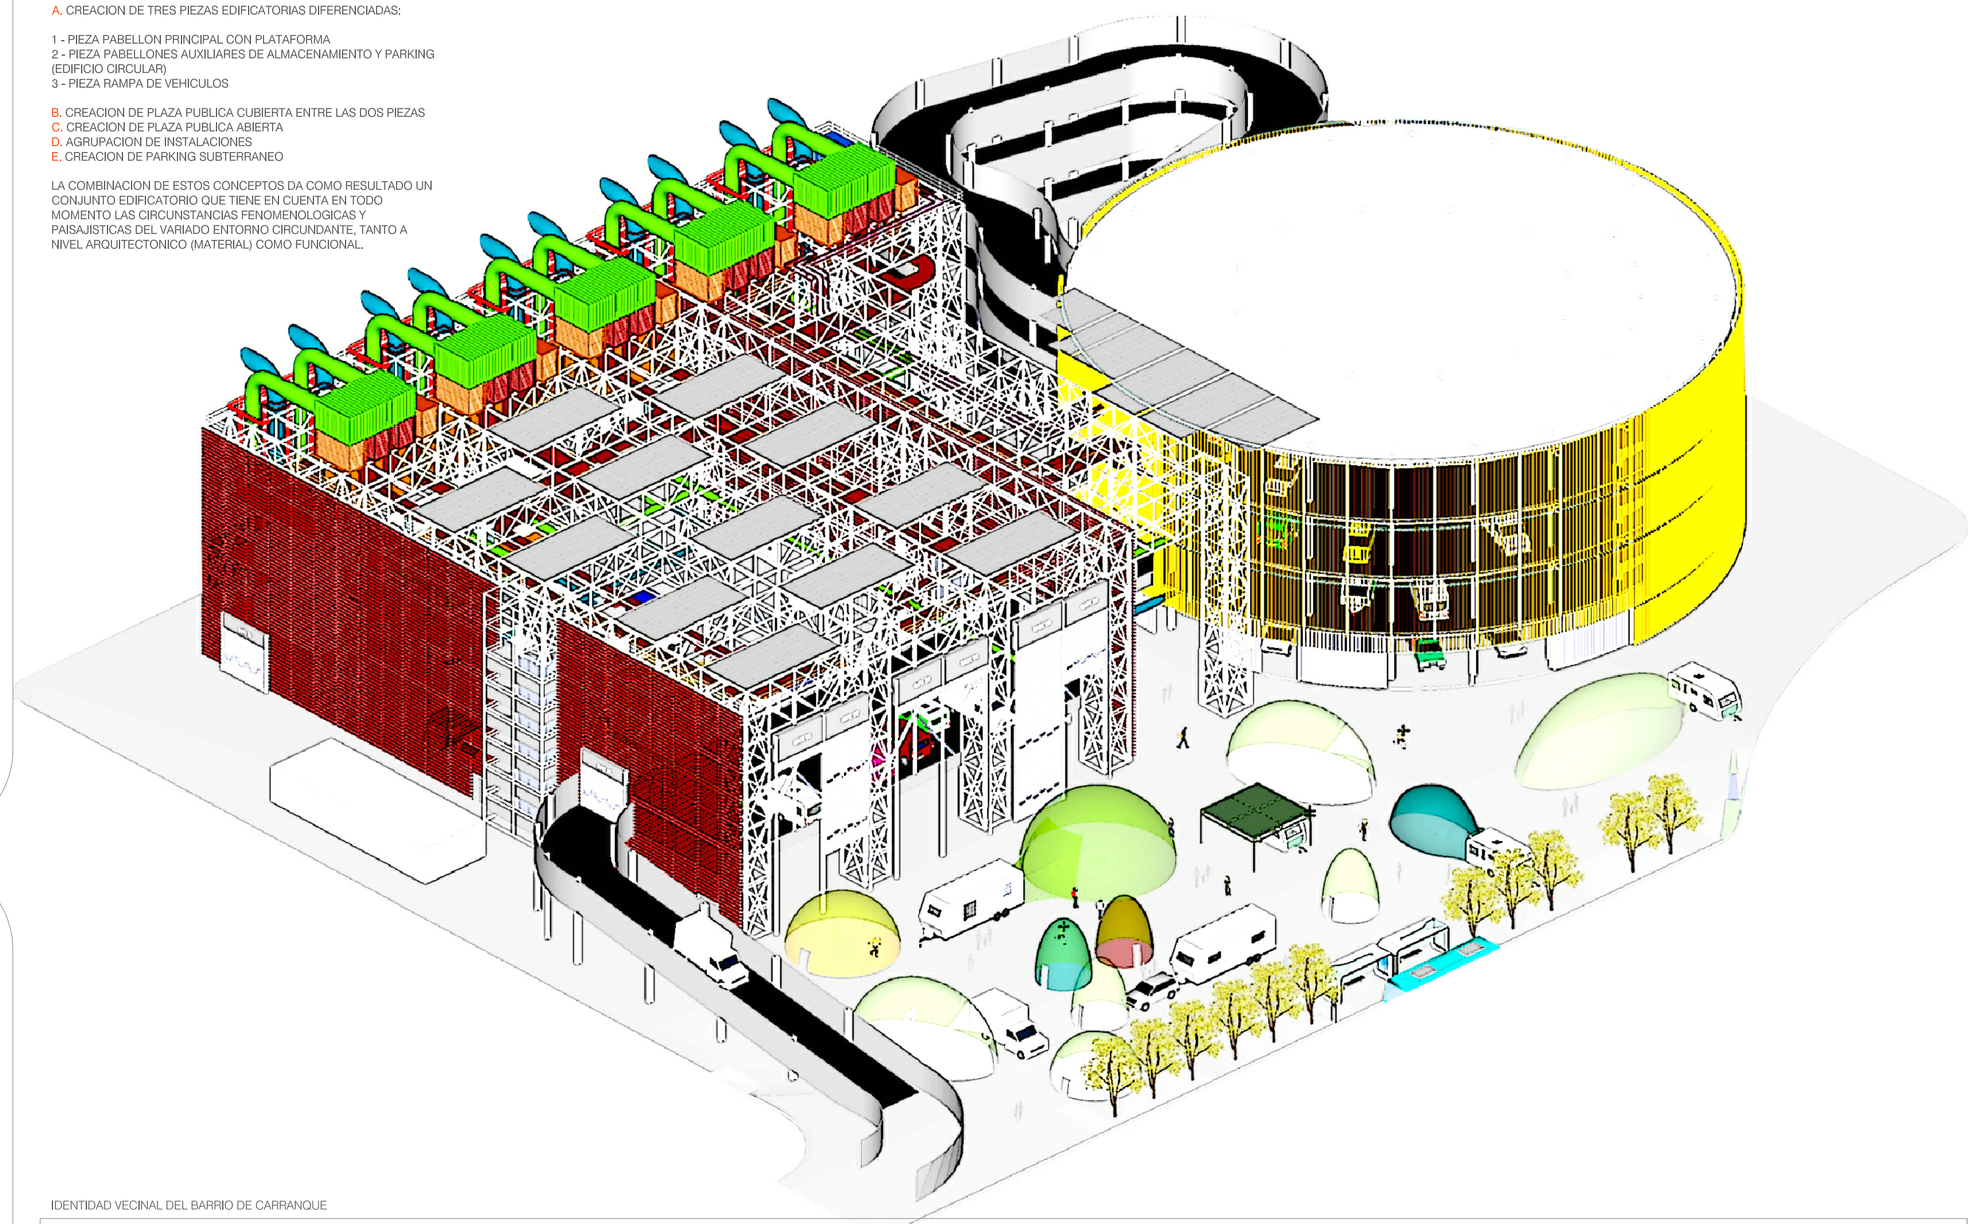

IDENTIDAD VECINAL DEL BARRIO DE CARRANQUE

LA CALLE COMO ESPACIO PUBLICO

LA CALLE COMO ESPACIO PUBLICO

COMIDA POPULAR

LA CALLE COMO ESPACIO PUBLICO

FUERTE IDENTIDAD VECINAL

VISUALES DESDE PARCELA DE PROYECTO

BARRIADA CARRANQUE

COMISARIA GENERAL DE POLICIA

BARRIADA SANTA CRISTINA

BARRIADA LA BARRIGUILLA

BARRIADA PORTADA ALTA

BARRIADA CARRANQUE

04/30

Phase Change City

PROYECTO FIN DE CARRERA. OCTUBRE 2014. E.T.S. DE ARQUITECTURA DE MALAGA (ESPAÑA)

CENTRO DE ACTIVIDADES EMPRENDEDORAS E INDUSTRIALES, MÁLAGA

RUBÉN PÉREZ BELMONTE

1 2 5 10 15m ESCALA 1/200

GENERACION FORMAL SEGUN ENTORNO DEL EDIFICIO
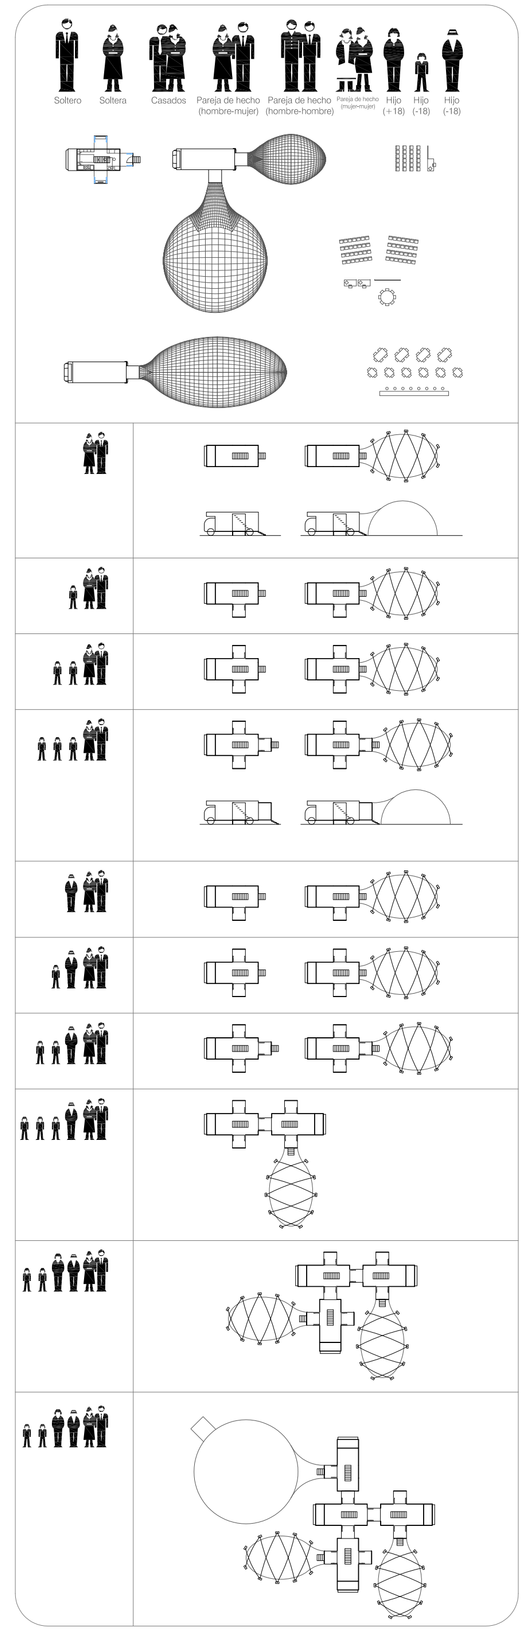
ARQ IMPROBABLES ESQUEMAS COMBINATORIOS VIVIENDAS