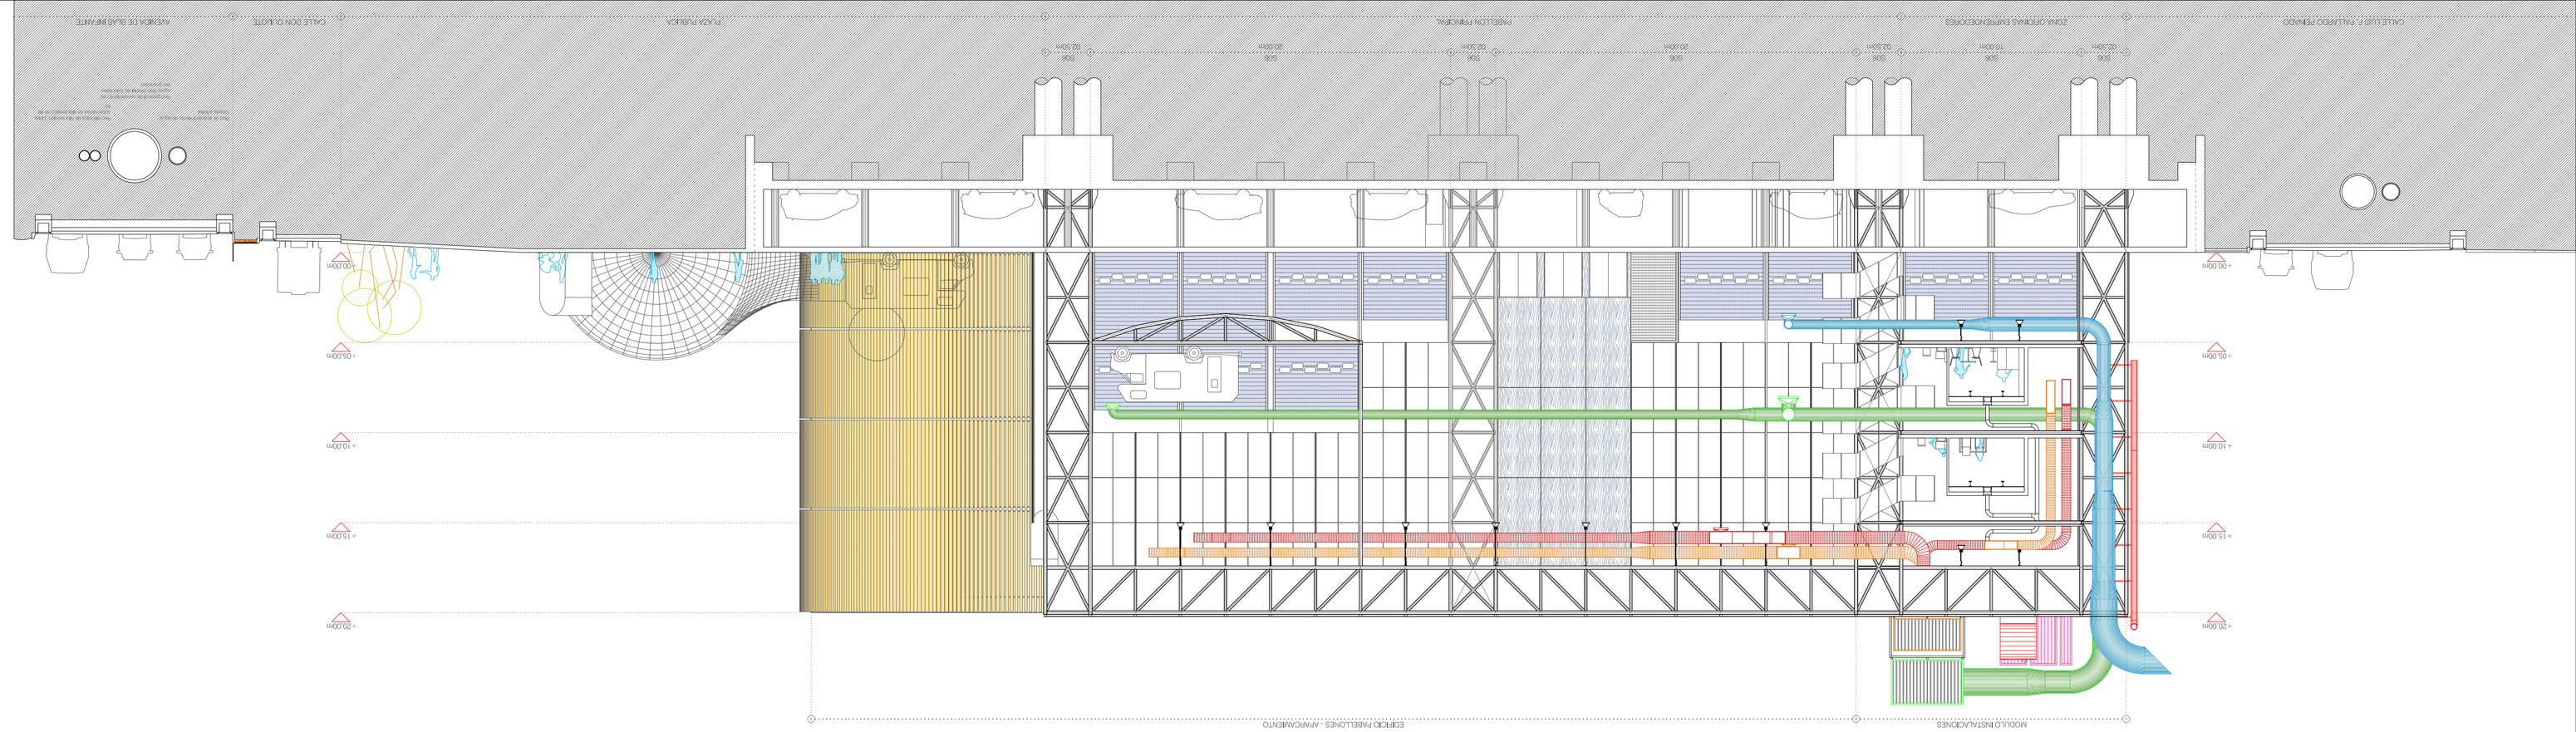

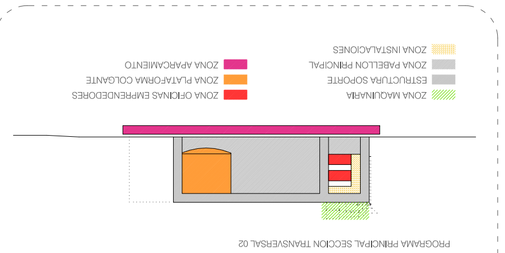

PROGRAMA PRINCIPAL SECCION TRANSVERSAL 02

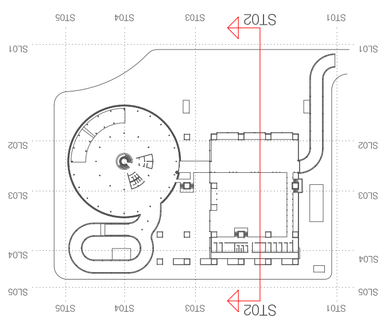

ST02. SECCION TRANSVERSAL 02 (PABELLON PPAL)

1 2 3 4 5 10 15m

ESCALA 1/200

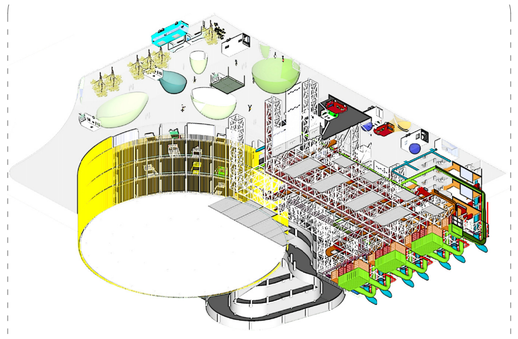

AXONOMETRÍA SECCIONADA CORRESPONDIENTE CON ST02

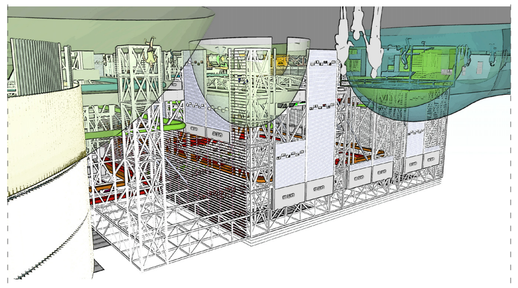

OTRA PERSPECTIVA DEL ESPACIO

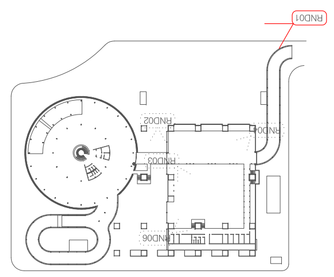

RENDER 01 (PLAZA PRINCIPAL - ALZADO SUR) RN005

ZONAS Y MATERIALIDADES PERSPECTIVAS VISUALES

1 2 5 10 15m ESCALA 1/200

RENDER 01 - SECCION TRANSVERSAL 02

RUBÉN PÉREZ BELMONTE

CENTRO DE ACTIVIDADES EMPRENDEDORAS E INDUSTRIALES. MÁLAGA

PROYECTO FIN DE CARRERA. OCTUBRE 2014. E. T. S. DE ARQUITECTURA DE MÁLAGA (ESPAÑA)

Phase Change City

13/30