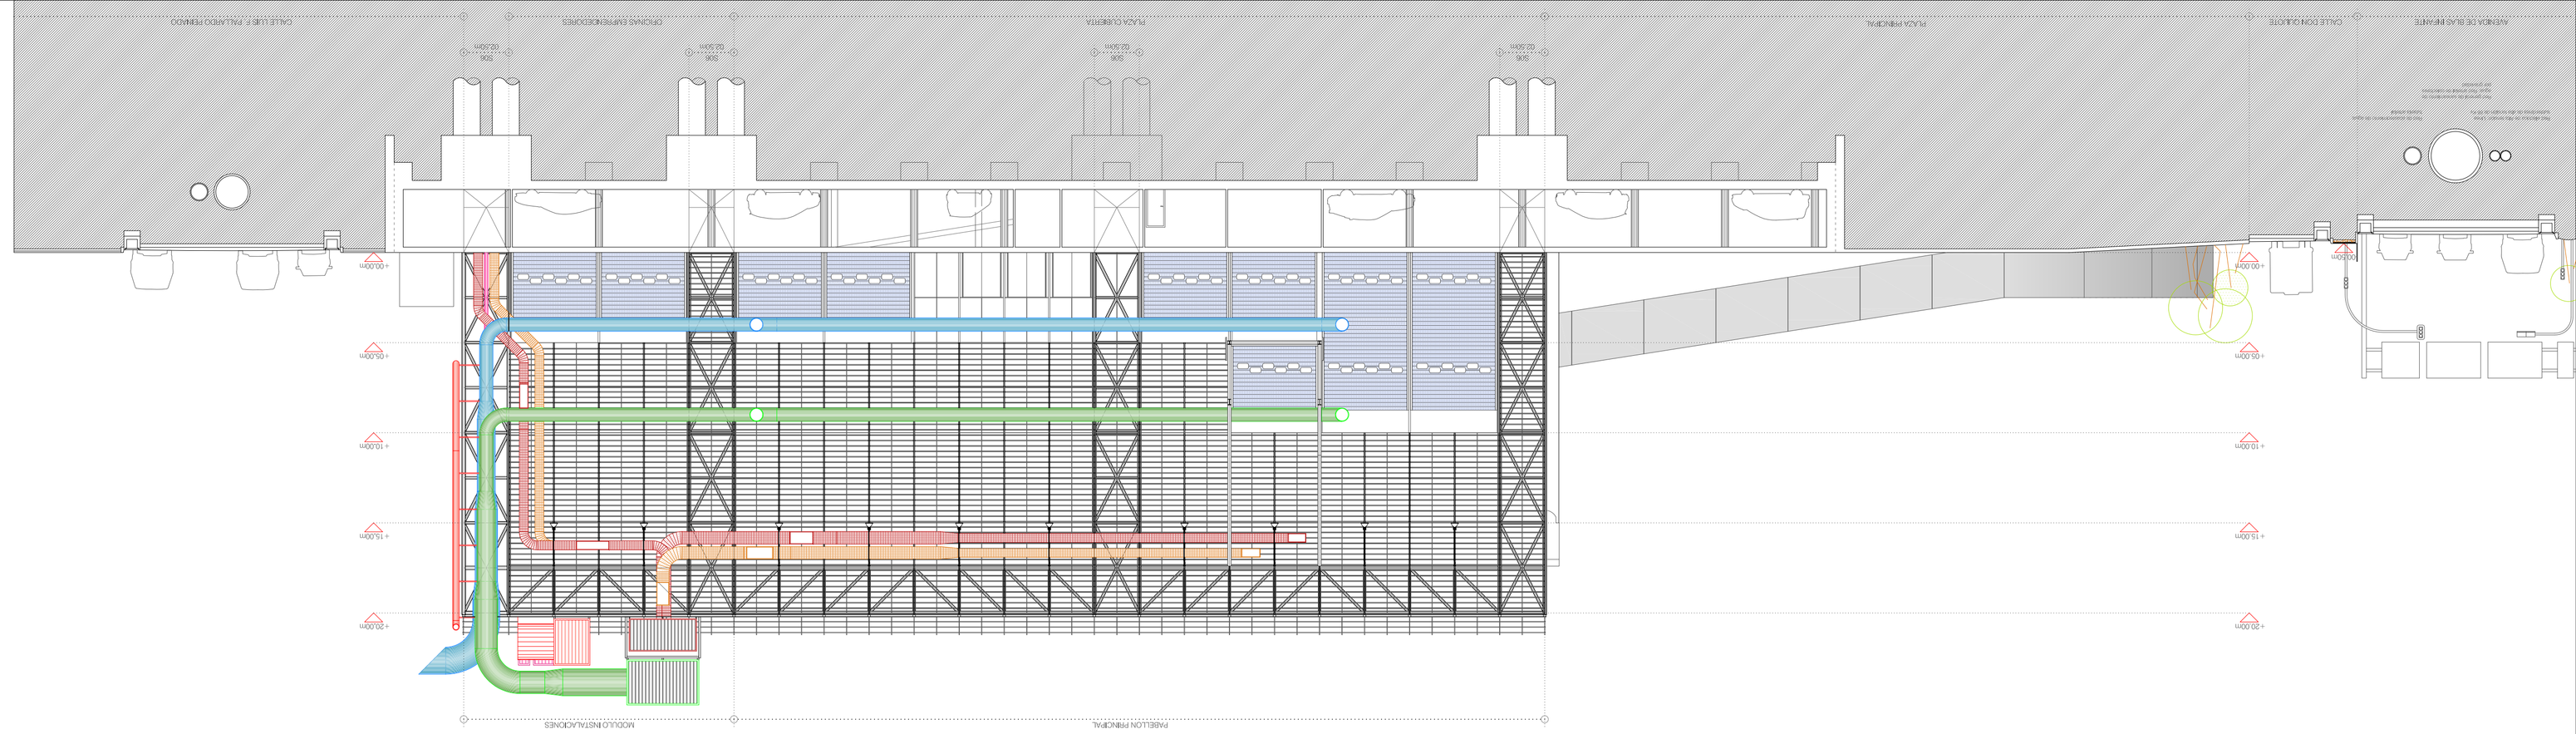

ST03. SECCION TRANSVERSAL 03 (PLAZA CUBIERTA)

1 2 3 4 5 10 15m

ESCALA 1/200

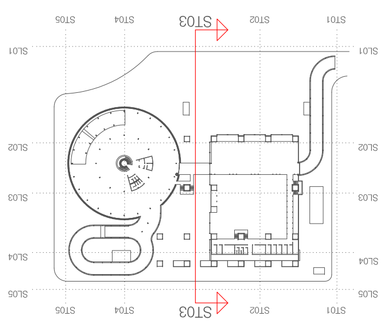

PROGRAMA PRINCIPAL SECCION TRANSVERSAL 03

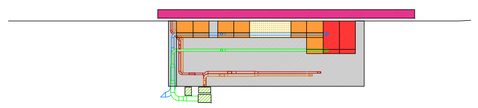

ZONA MACIZA PÚBLICA
PUERTAS CORTAFUEGOS 90M DE ALTURA
ESTRUCTURA SOPORTE
PUERTAS CORTAFUEGOS 90M DE ALTURA
FACHADA LAMAS HORIZONTALES
ZONA AMBIENTE
ENTRADA PABELLON PRINCIPAL

AXONOMETRÍA SECCIÓNADA CORRESPONDIENTE CON ST03

"La diferencia entre una cota arquitectónica y un mero refugio radica en la infinita capacidad de la primera para trasmitir las necesidades básicas o los condicionantes del punto de contrastes gran importancia. En última instancia, la arquitectura le otorga a la experiencia una dimensión adicional." Peter Cook.

"El valor de un edificio debe residir fundamentalmente en su capacidad para crear un entorno basado en la consideración de situaciones humanas". Peter Cook.

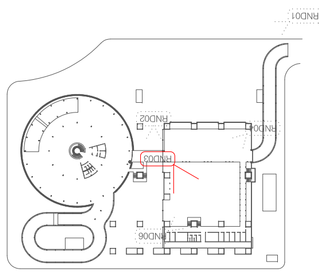

ZONAS Y MATERIALIDADES PERSPECTIVAS VISUALES

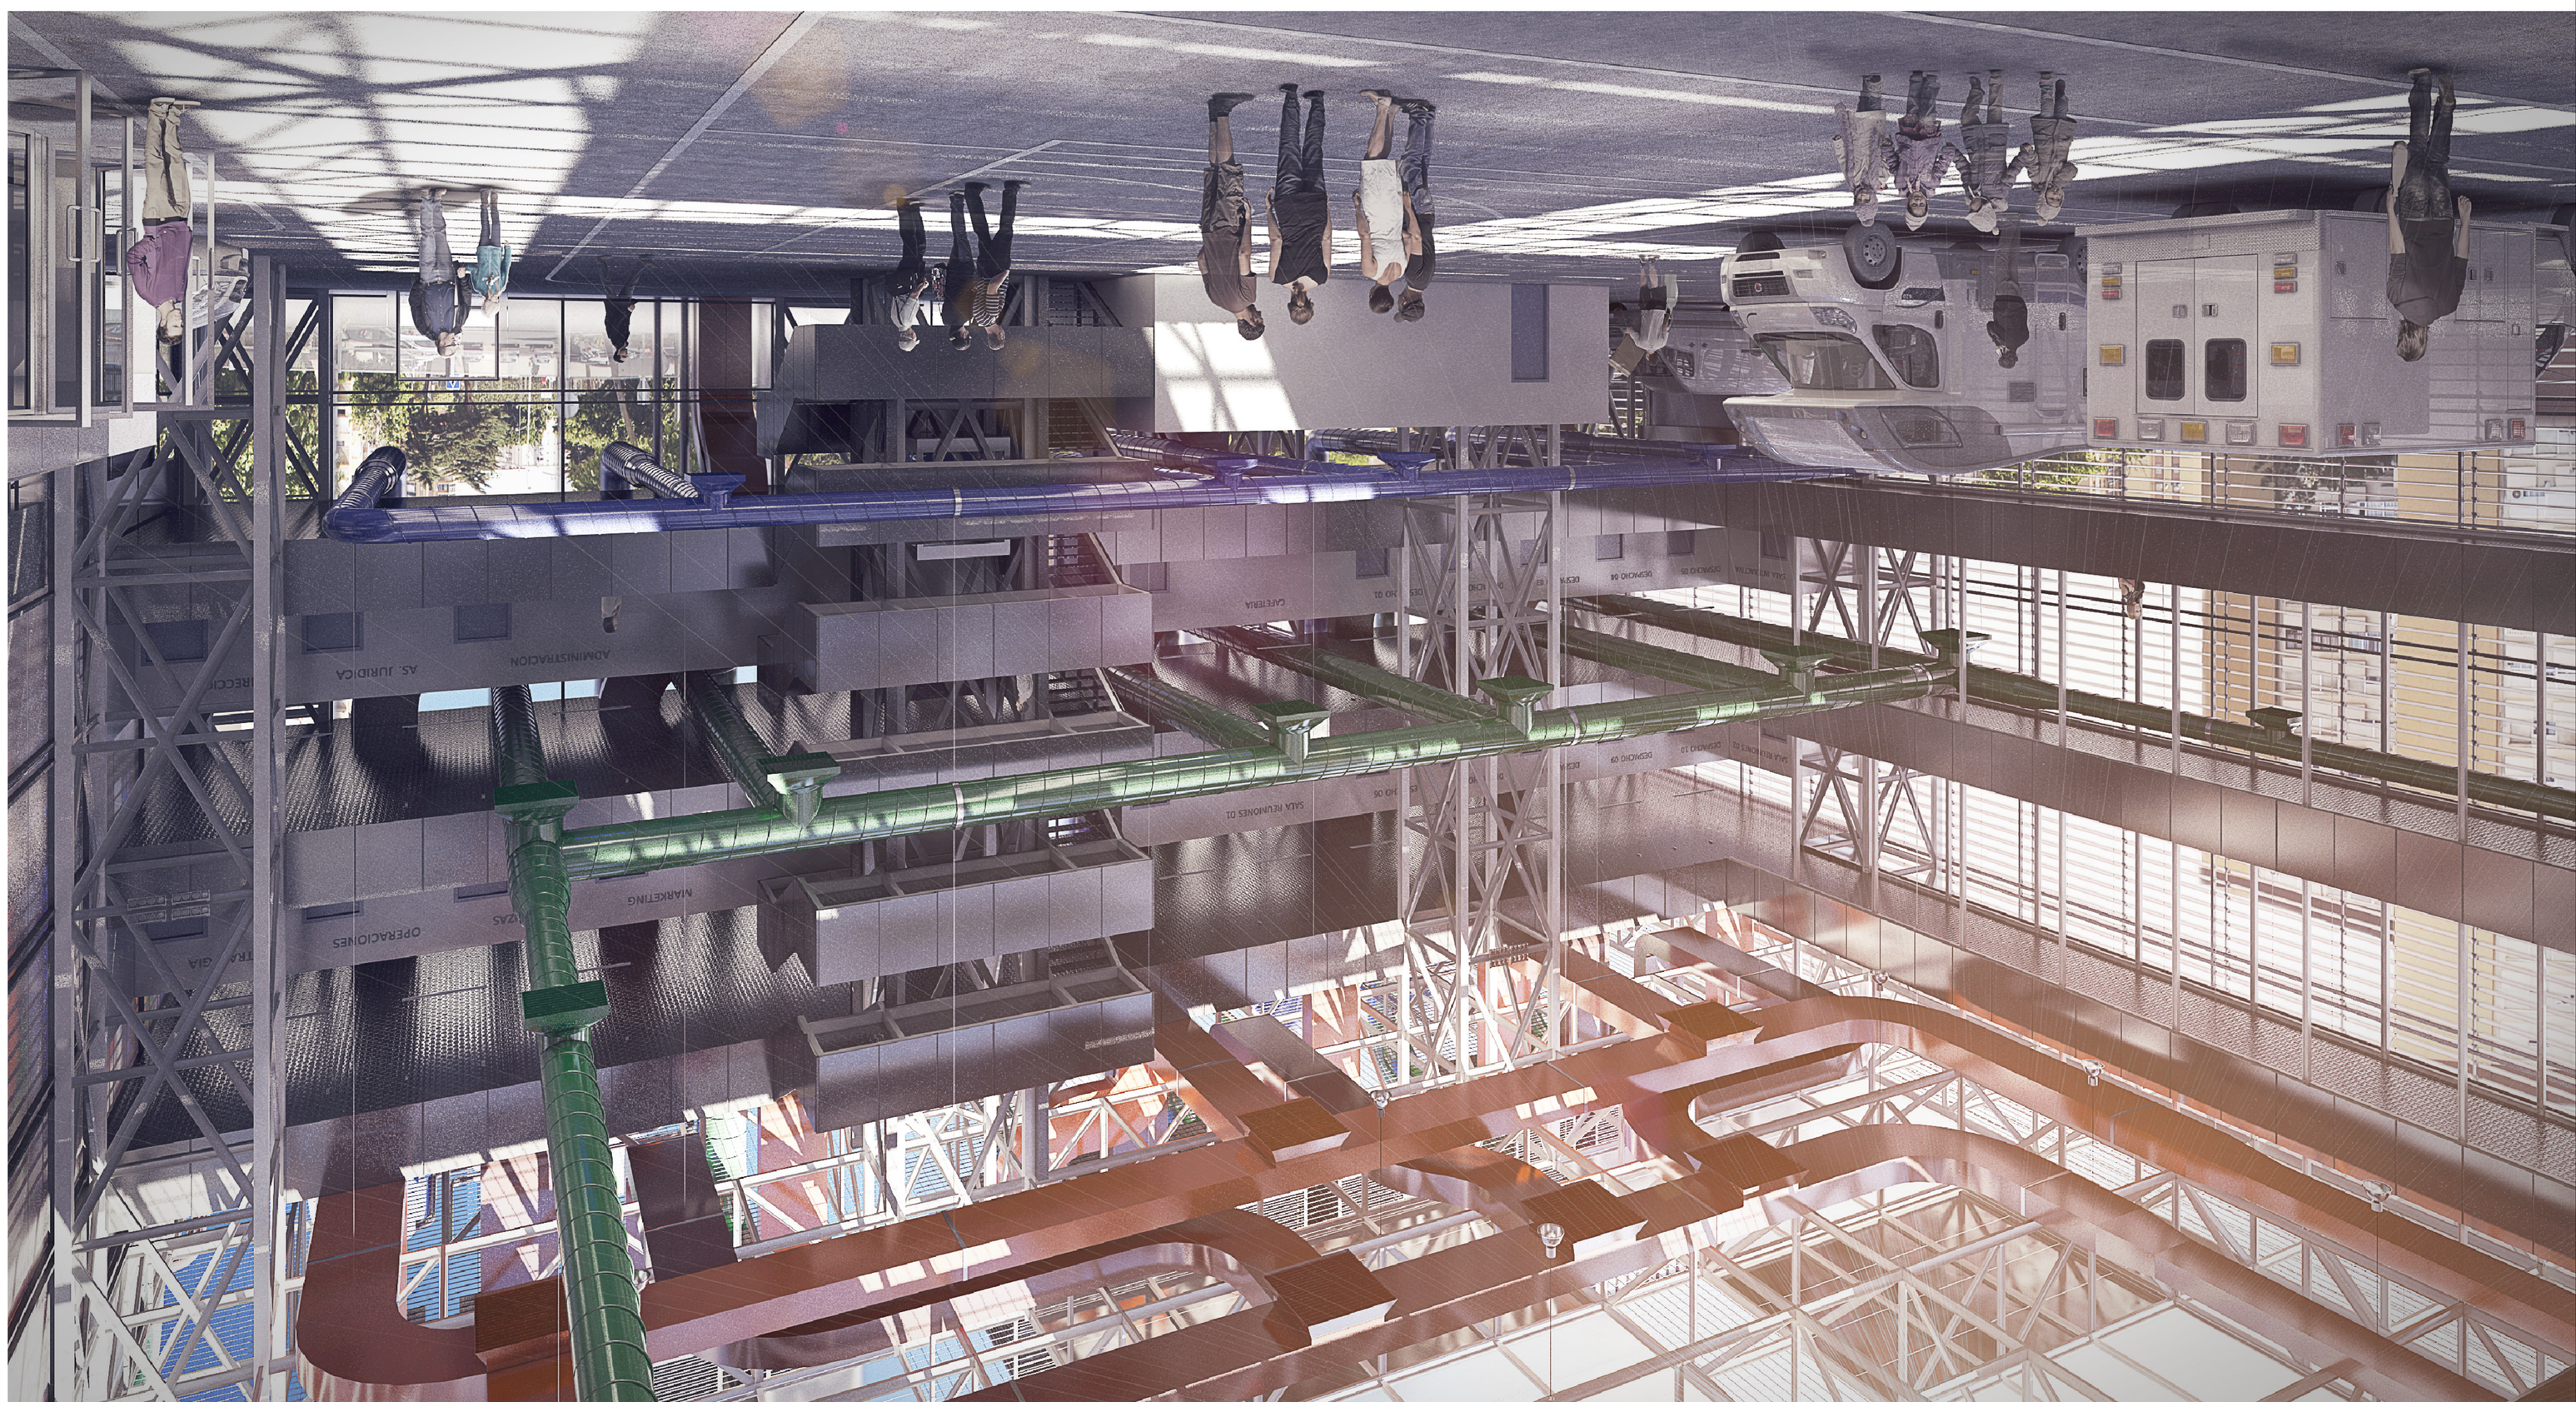

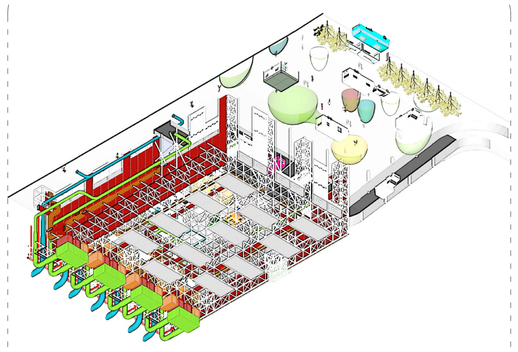

RENDER 03 - SECCION TRANSVERSAL 03

1 2 5 10 15m ESCALA 1/200

CENTRO DE ACTIVIDADES EMPRENDEDORAS E INDUSTRIALES. MÁLAGA

PROYECTO FIN DE CARRERA. OCTUBRE 2014. E. T. S. DE ARQUITECTURA DE MÁLAGA (ESPAÑA)

RUBÉN PÉREZ BELMONTE

Phase Change City

15/30