




RENDER-04 MATERIALIDADES (PABELLON PPAU) RENDER-03

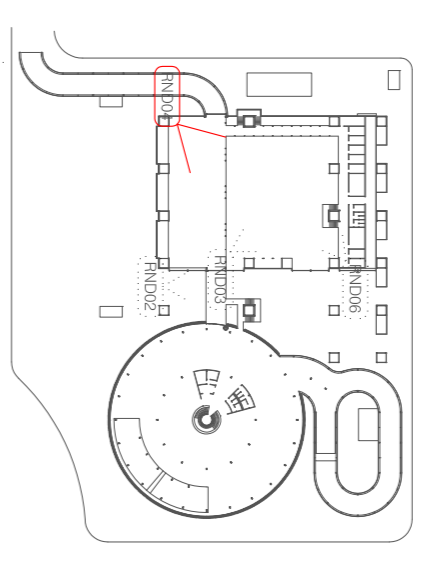


OTRA PERSPECTIVA, ver ESCENA 3

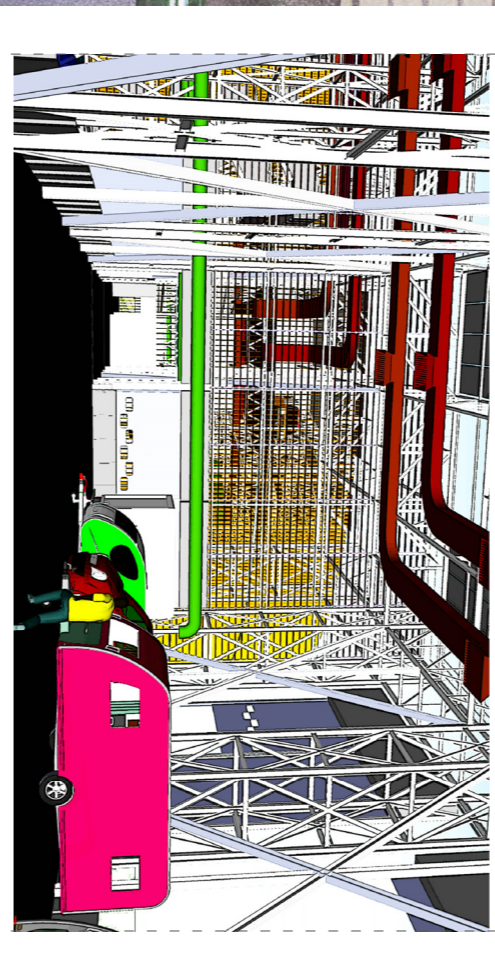

ADICIONALES SECCIONALES COMPLEMENTOS CON S103

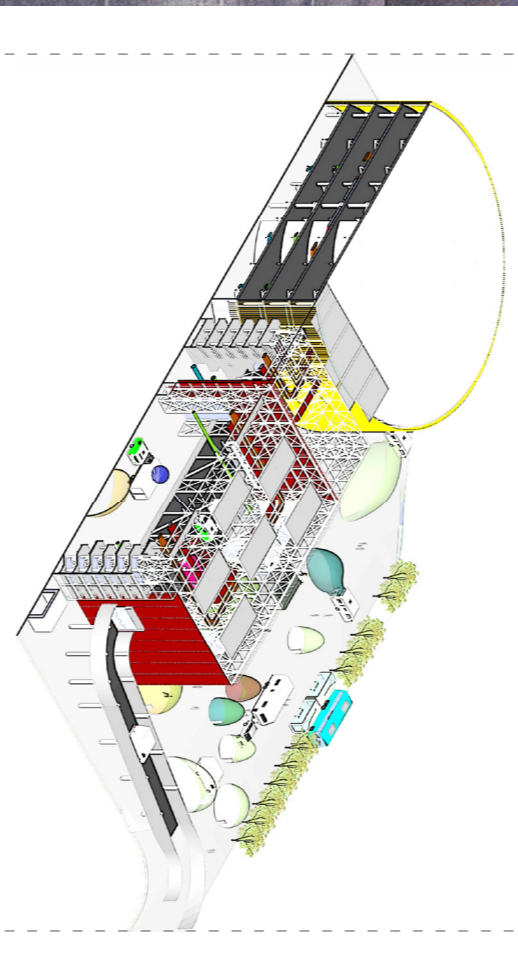

S103 SECCION LONGITUDINAL 03 (PABELLON PPAU)
 1 2 3 4 5 ESCALA 1:200
 15m

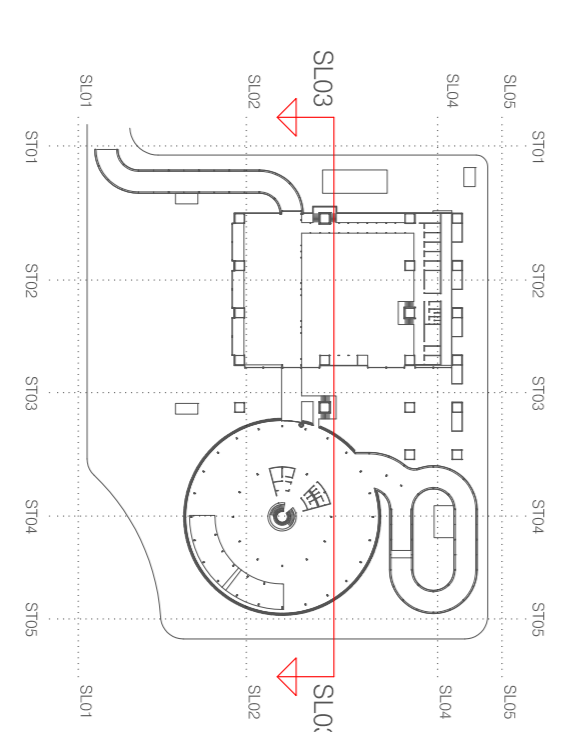

PROGRAMA PRINCIPAL SECCION LONGITUDINAL 03

