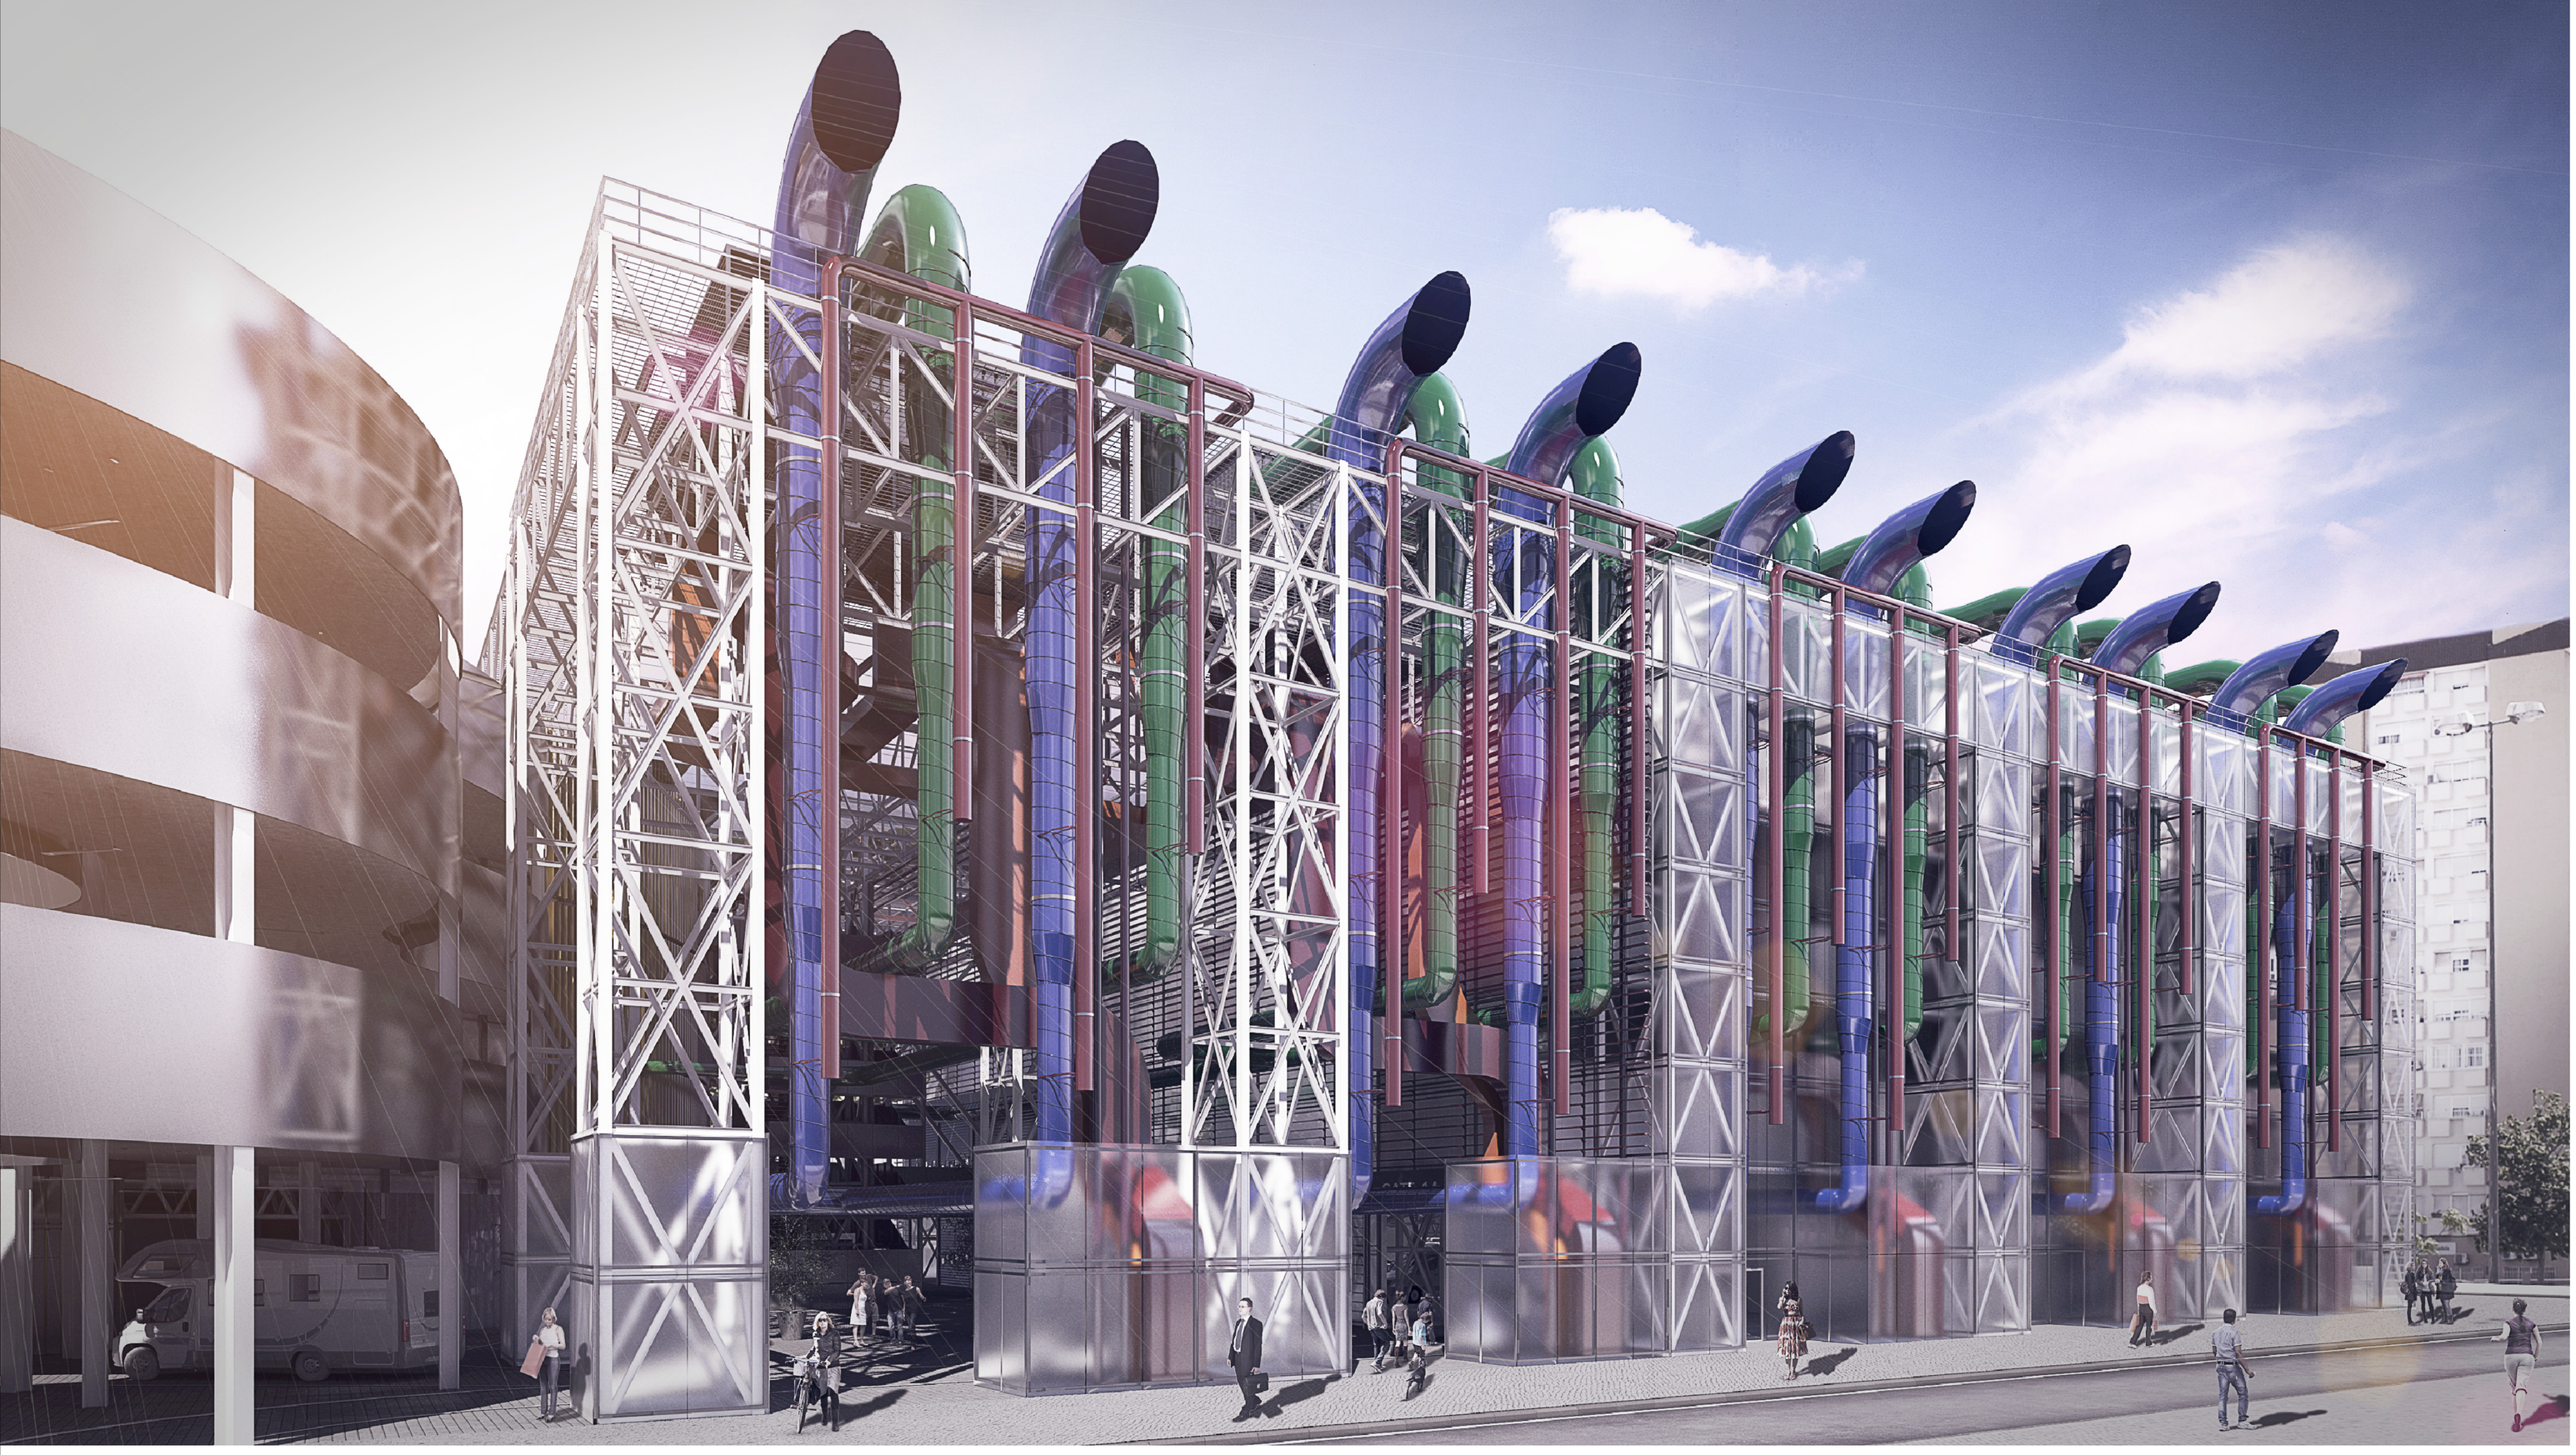

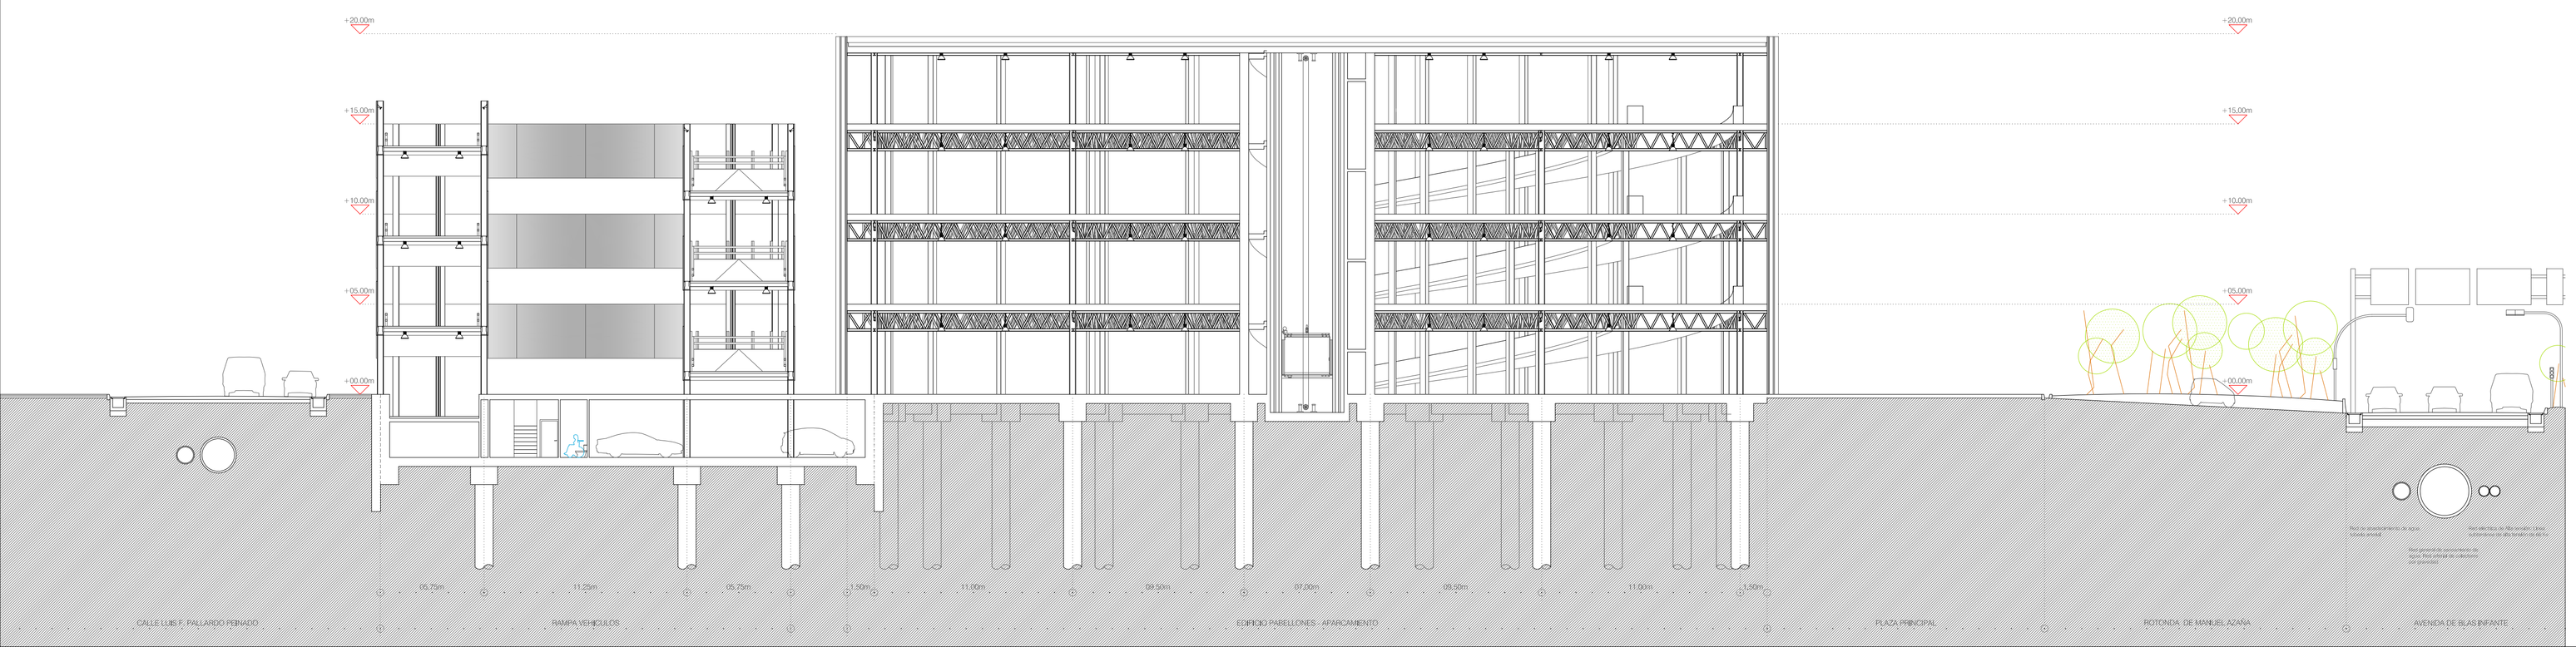

17/30

Phase Change City

PROYECTO FIN DE CARRERA. OCTUBRE 2014. E. T. S. DE ARQUITECTURA DE MALAGA (ESPAÑA)

CENTRO DE ACTIVIDADES EMPRENDEDORAS E INDUSTRIALES, MÁLAGA

RUBÉN PÉREZ BELMONTE

1 2 5 10 15m ESCALA 1/200

RENDER 05 - SECCION TRANSVERSAL 04

ZONAS Y MATERIALIDADES PERSPECTIVAS VISUALES

RENDER 05 (ENTRADA NORTE - ALZADO INSTALACIONES)

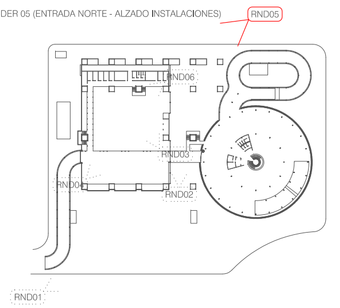

OTRA PERSPECTIVA DEL ESPACIO

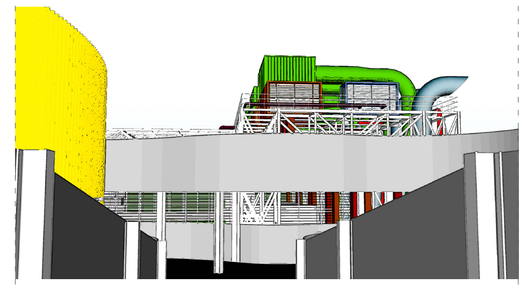

AXONOMETRICA SECCIONADA CORRESPONDIENTE CON ST04

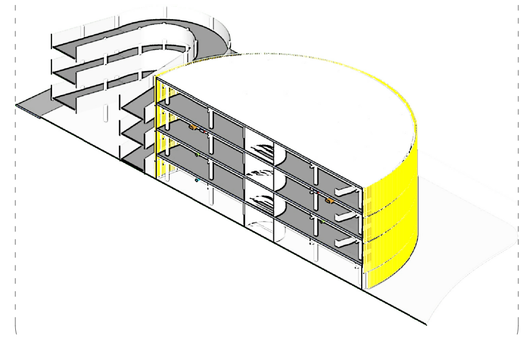

ST04. SECCION TRANSVERSAL 04 (RAMPA-PARKING)

1 2 3 4 5 10 15m

ESCALA 1/200

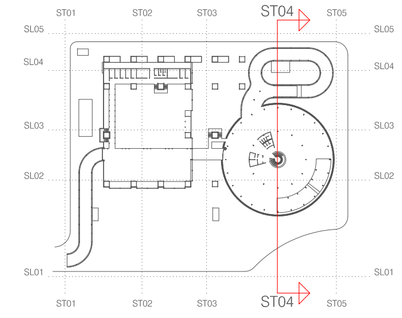
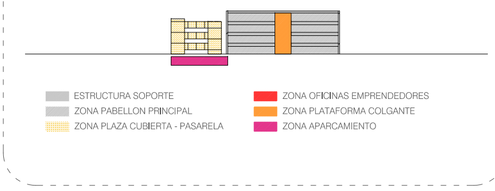
PROGRAMA PRINCIPAL SECCION TRANSVERSAL 04