


PLANTA PRIMERA +2.10M/+2.80M E_1/300 0 5 10 15 M




PLANTA SEGUNDA/TERCERA +6.50M/+9.50M

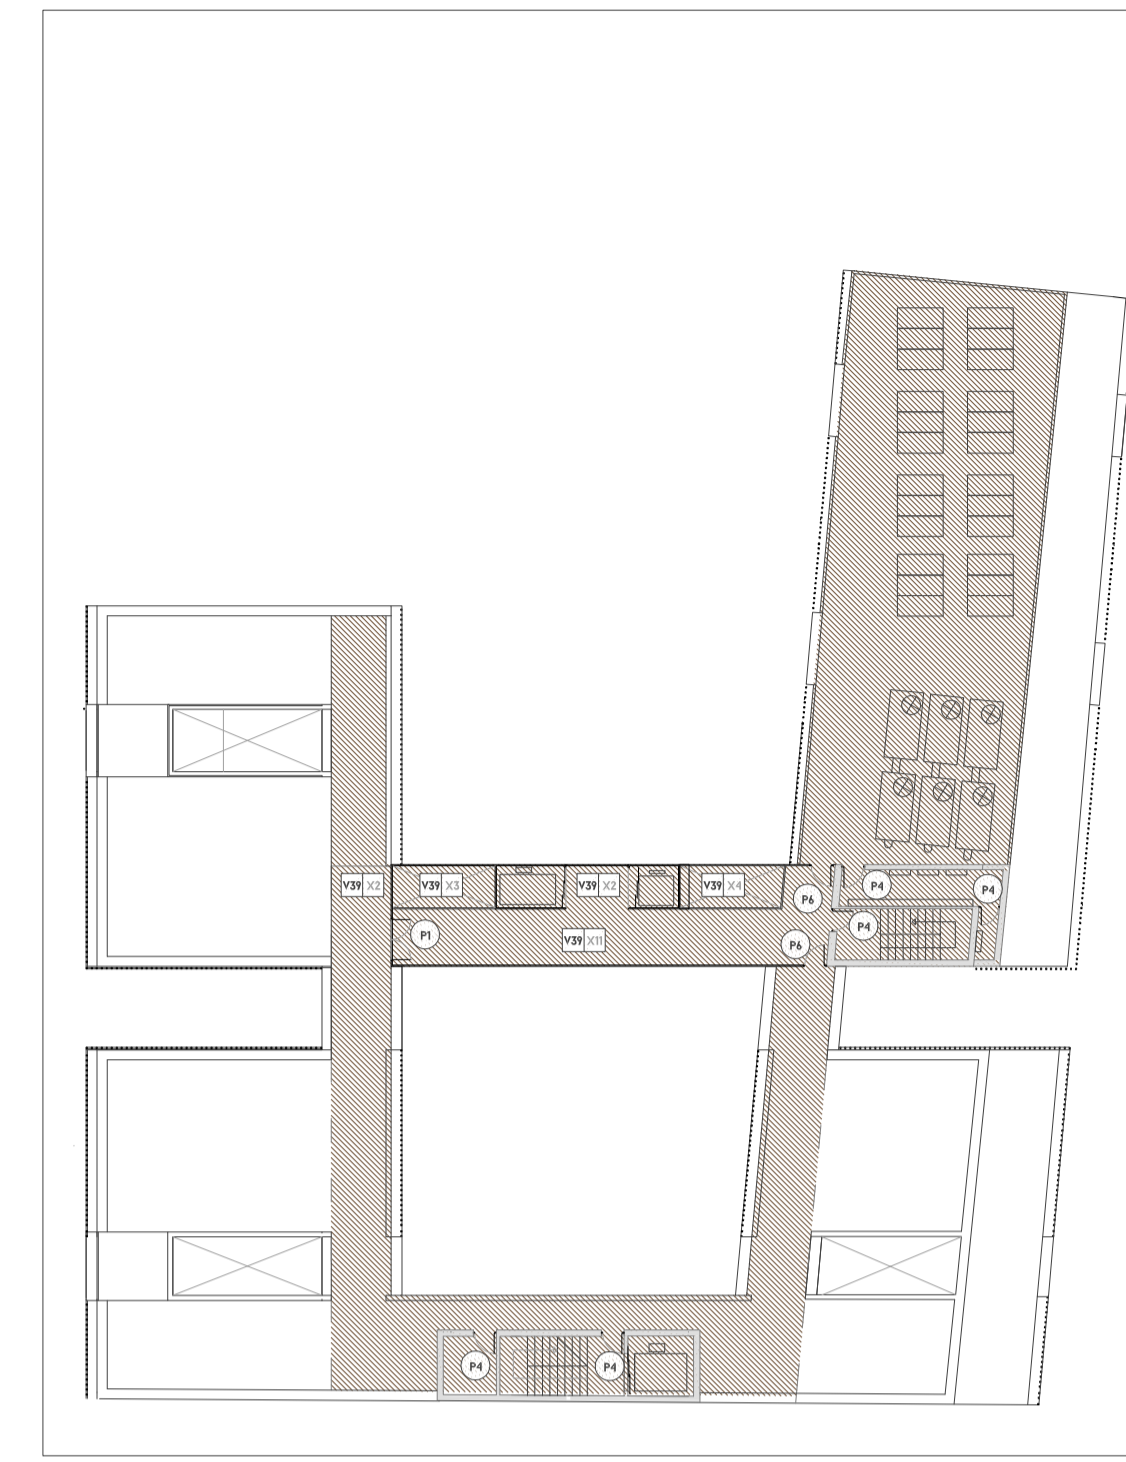


PLANTA CUBIERTA 13.05M

CARPINTERÍA TIPO

VENTANA PRACTICABLE

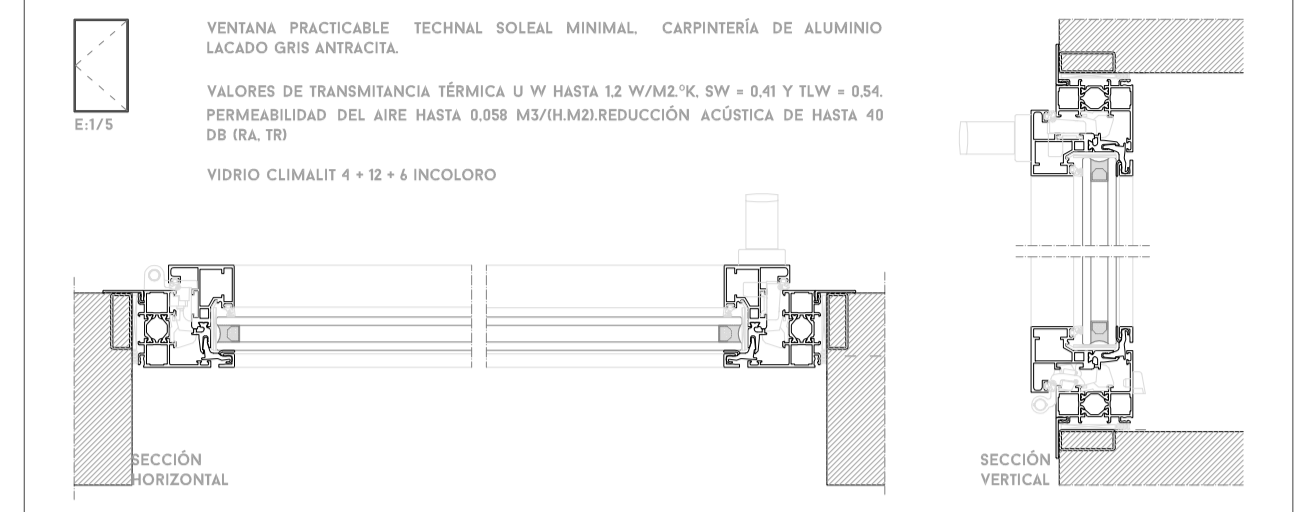

VENTANA PLEGABLE

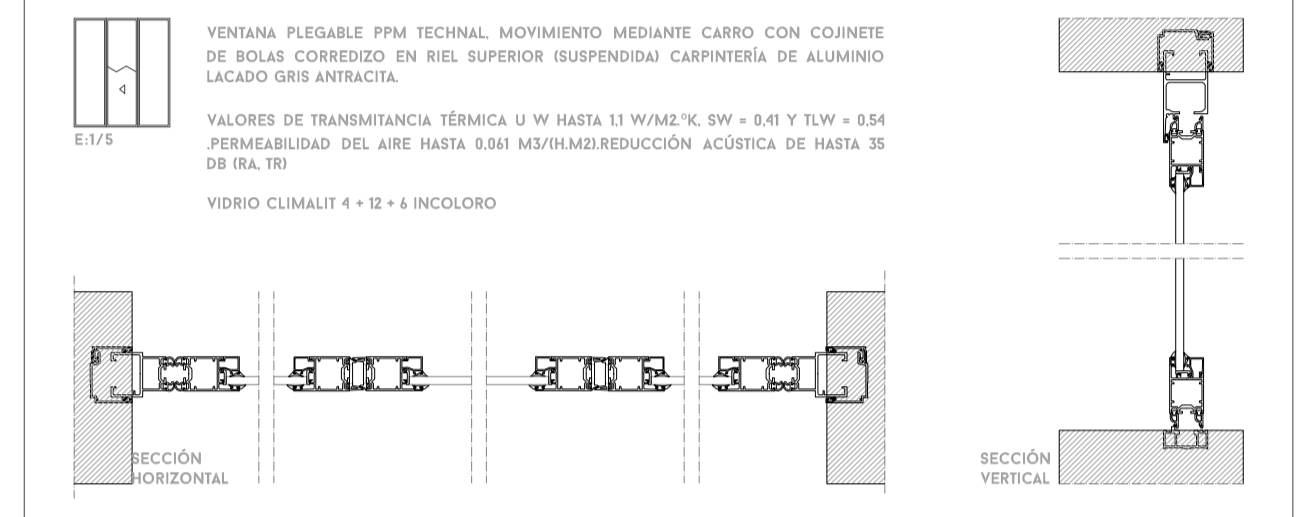

MEMORIA CARPINTERÍA VENTANAS PLANTA PRIMERA

<p>VENTANA 23</p> <p>PLEGABLE VENTANA TECNICAL SOLEAL MINIMAL CARPINTERÍA DE ALUMINIO LACADO GRIS ANTRACITA VIDRIO CLIMALIT #104 3 UNIDADES</p>	<p>VENTANA 24</p> <p>PLEGABLE VENTANA TECNICAL SOLEAL MINIMAL CARPINTERÍA DE ALUMINIO LACADO GRIS ANTRACITA VIDRIO CLIMALIT #104 1 UNIDAD</p>	<p>VENTANA 25</p> <p>F I J A VENTANA TECNICAL SOLEAL MINIMAL CARPINTERÍA DE ALUMINIO LACADO GRIS ANTRACITA VIDRIO CLIMALIT #104 5 UNIDADES</p>	<p>VENTANA 26</p> <p>CORREDERA/FIJA VENTANA TECNICAL SOLEAL MINIMAL CARPINTERÍA DE ALUMINIO LACADO GRIS ANTRACITA VIDRIO CLIMALIT #104 5 UNIDADES</p>	<p>VENTANA 27</p> <p>F I J A VENTANA TECNICAL SOLEAL MINIMAL CARPINTERÍA DE ALUMINIO LACADO GRIS ANTRACITA VIDRIO CLIMALIT #104 11 UNIDADES</p>	<p>VENTANA 28</p> <p>CORREDERA/FIJA VENTANA TECNICAL SOLEAL MINIMAL CARPINTERÍA DE ALUMINIO LACADO GRIS ANTRACITA VIDRIO CLIMALIT #104 1 UNIDAD</p>	<p>VENTANA 29</p> <p>PLEGABLE VENTANA TECNICAL SOLEAL MINIMAL CARPINTERÍA DE ALUMINIO LACADO GRIS ANTRACITA VIDRIO CLIMALIT #104 2 UNIDADES</p>	<p>VENTANA 30</p> <p>PLEGABLE VENTANA TECNICAL SOLEAL MINIMAL CARPINTERÍA DE ALUMINIO LACADO GRIS ANTRACITA VIDRIO CLIMALIT #104 2 UNIDADES</p>	<p>VENTANA 31</p> <p>F I J A VENTANA TECNICAL SOLEAL MINIMAL CARPINTERÍA DE ALUMINIO LACADO GRIS ANTRACITA VIDRIO CLIMALIT #104 1 UNIDAD</p>	<p>VENTANA 32</p> <p>CORREDERA VENTANA TECNICAL SOLEAL MINIMAL CARPINTERÍA DE ALUMINIO LACADO GRIS ANTRACITA VIDRIO CLIMALIT #104 5 UNIDADES</p>
<p>VENTANA 33</p> <p>F I J A VENTANA TECNICAL SOLEAL MINIMAL CARPINTERÍA DE ALUMINIO LACADO GRIS ANTRACITA VIDRIO CLIMALIT #104 2 UNIDADES</p>	<p>VENTANA 34</p> <p>F I J A VENTANA TECNICAL SOLEAL MINIMAL CARPINTERÍA DE ALUMINIO LACADO GRIS ANTRACITA VIDRIO CLIMALIT #104 46 UNIDADES</p>	<p>VENTANA 35</p> <p>F I J A VENTANA TECNICAL SOLEAL MINIMAL CARPINTERÍA DE ALUMINIO LACADO GRIS ANTRACITA VIDRIO CLIMALIT #104 7 UNIDADES</p>	<p>VENTANA 36</p> <p>F I J A VENTANA TECNICAL SOLEAL MINIMAL CARPINTERÍA DE ALUMINIO LACADO GRIS ANTRACITA VIDRIO CLIMALIT #104 57 UNIDADES</p>	<p>VENTANA 37</p> <p>CORREDERA VENTANA TECNICAL SOLEAL MINIMAL CARPINTERÍA DE ALUMINIO LACADO GRIS ANTRACITA VIDRIO CLIMALIT #104 1 UNIDAD</p>	<p>VENTANA 38</p> <p>CORREDERA VENTANA TECNICAL SOLEAL MINIMAL CARPINTERÍA DE ALUMINIO LACADO GRIS ANTRACITA VIDRIO CLIMALIT #104 1 UNIDAD</p>				

LEYENDA

- PUERTAS
- VENTANAS
- CORREDERA
- + F I J A
- < PRACTICABLE
- ~ PLEGABLE

MEMORIA CARPINTERÍA VENTANAS PLANTA SEGUNDA, TERCERA Y CUBIERTA

<p>VENTANA 39</p> <p>F I J A VENTANA TECNICAL SOLEAL MINIMAL CARPINTERÍA DE ALUMINIO LACADO GRIS ANTRACITA VIDRIO CLIMALIT #104 11 UNIDADES</p>	<p>VENTANA 40</p> <p>CORREDERA VENTANA TECNICAL SOLEAL MINIMAL CARPINTERÍA DE ALUMINIO LACADO GRIS ANTRACITA VIDRIO CLIMALIT #104 4 UNIDADES</p>	<p>VENTANA 41</p> <p>F I J A VENTANA TECNICAL SOLEAL MINIMAL CARPINTERÍA DE ALUMINIO LACADO GRIS ANTRACITA VIDRIO CLIMALIT #104 8 UNIDADES</p>	<p>VENTANA 42</p> <p>F I J A VENTANA TECNICAL SOLEAL MINIMAL CARPINTERÍA DE ALUMINIO LACADO GRIS ANTRACITA VIDRIO CLIMALIT #104 7 UNIDADES</p>	<p>VENTANA 43</p> <p>CORREDERA/FIJA VENTANA TECNICAL SOLEAL MINIMAL CARPINTERÍA DE ALUMINIO LACADO GRIS ANTRACITA VIDRIO CLIMALIT #104 5 UNIDADES</p>	<p>VENTANA 44</p> <p>CORREDERA/FIJA VENTANA TECNICAL SOLEAL MINIMAL CARPINTERÍA DE ALUMINIO LACADO GRIS ANTRACITA VIDRIO CLIMALIT #104 1 UNIDAD</p>	<p>VENTANA 45</p> <p>F I J A VENTANA TECNICAL SOLEAL MINIMAL CARPINTERÍA DE ALUMINIO LACADO GRIS ANTRACITA VIDRIO CLIMALIT #104 2 UNIDADES</p>	<p>VENTANA 46</p> <p>PLEGABLE VENTANA TECNICAL SOLEAL MINIMAL CARPINTERÍA DE ALUMINIO LACADO GRIS ANTRACITA VIDRIO CLIMALIT #104 9 UNIDADES</p>	<p>VENTANA 47</p> <p>PLEGABLE VENTANA TECNICAL SOLEAL MINIMAL CARPINTERÍA DE ALUMINIO LACADO GRIS ANTRACITA VIDRIO CLIMALIT #104 5 UNIDADES</p>	<p>VENTANA 48</p> <p>OSCILANTE VENTANA TECNICAL SOLEAL MINIMAL CARPINTERÍA DE ALUMINIO LACADO GRIS ANTRACITA VIDRIO CLIMALIT #104 21 UNIDADES</p>	<p>VENTANA 49</p> <p>CORREDERA VENTANA TECNICAL SOLEAL MINIMAL CARPINTERÍA DE ALUMINIO LACADO GRIS ANTRACITA VIDRIO CLIMALIT #104 2 UNIDADES</p>	<p>VENTANA 50</p> <p>OSCILANTE VENTANA TECNICAL SOLEAL MINIMAL CARPINTERÍA DE ALUMINIO LACADO GRIS ANTRACITA VIDRIO CLIMALIT #104 5 UNIDADES</p>	<p>VENTANA 51</p> <p>ABATIBLE VENTANA TECNICAL SOLEAL MINIMAL CARPINTERÍA DE ALUMINIO LACADO GRIS ANTRACITA VIDRIO CLIMALIT #104 5 UNIDADES</p>
--	---	---	---	--	--	---	--	--	--	---	---	--