




PLANTA BAJA 0.00 M / -1.30 M

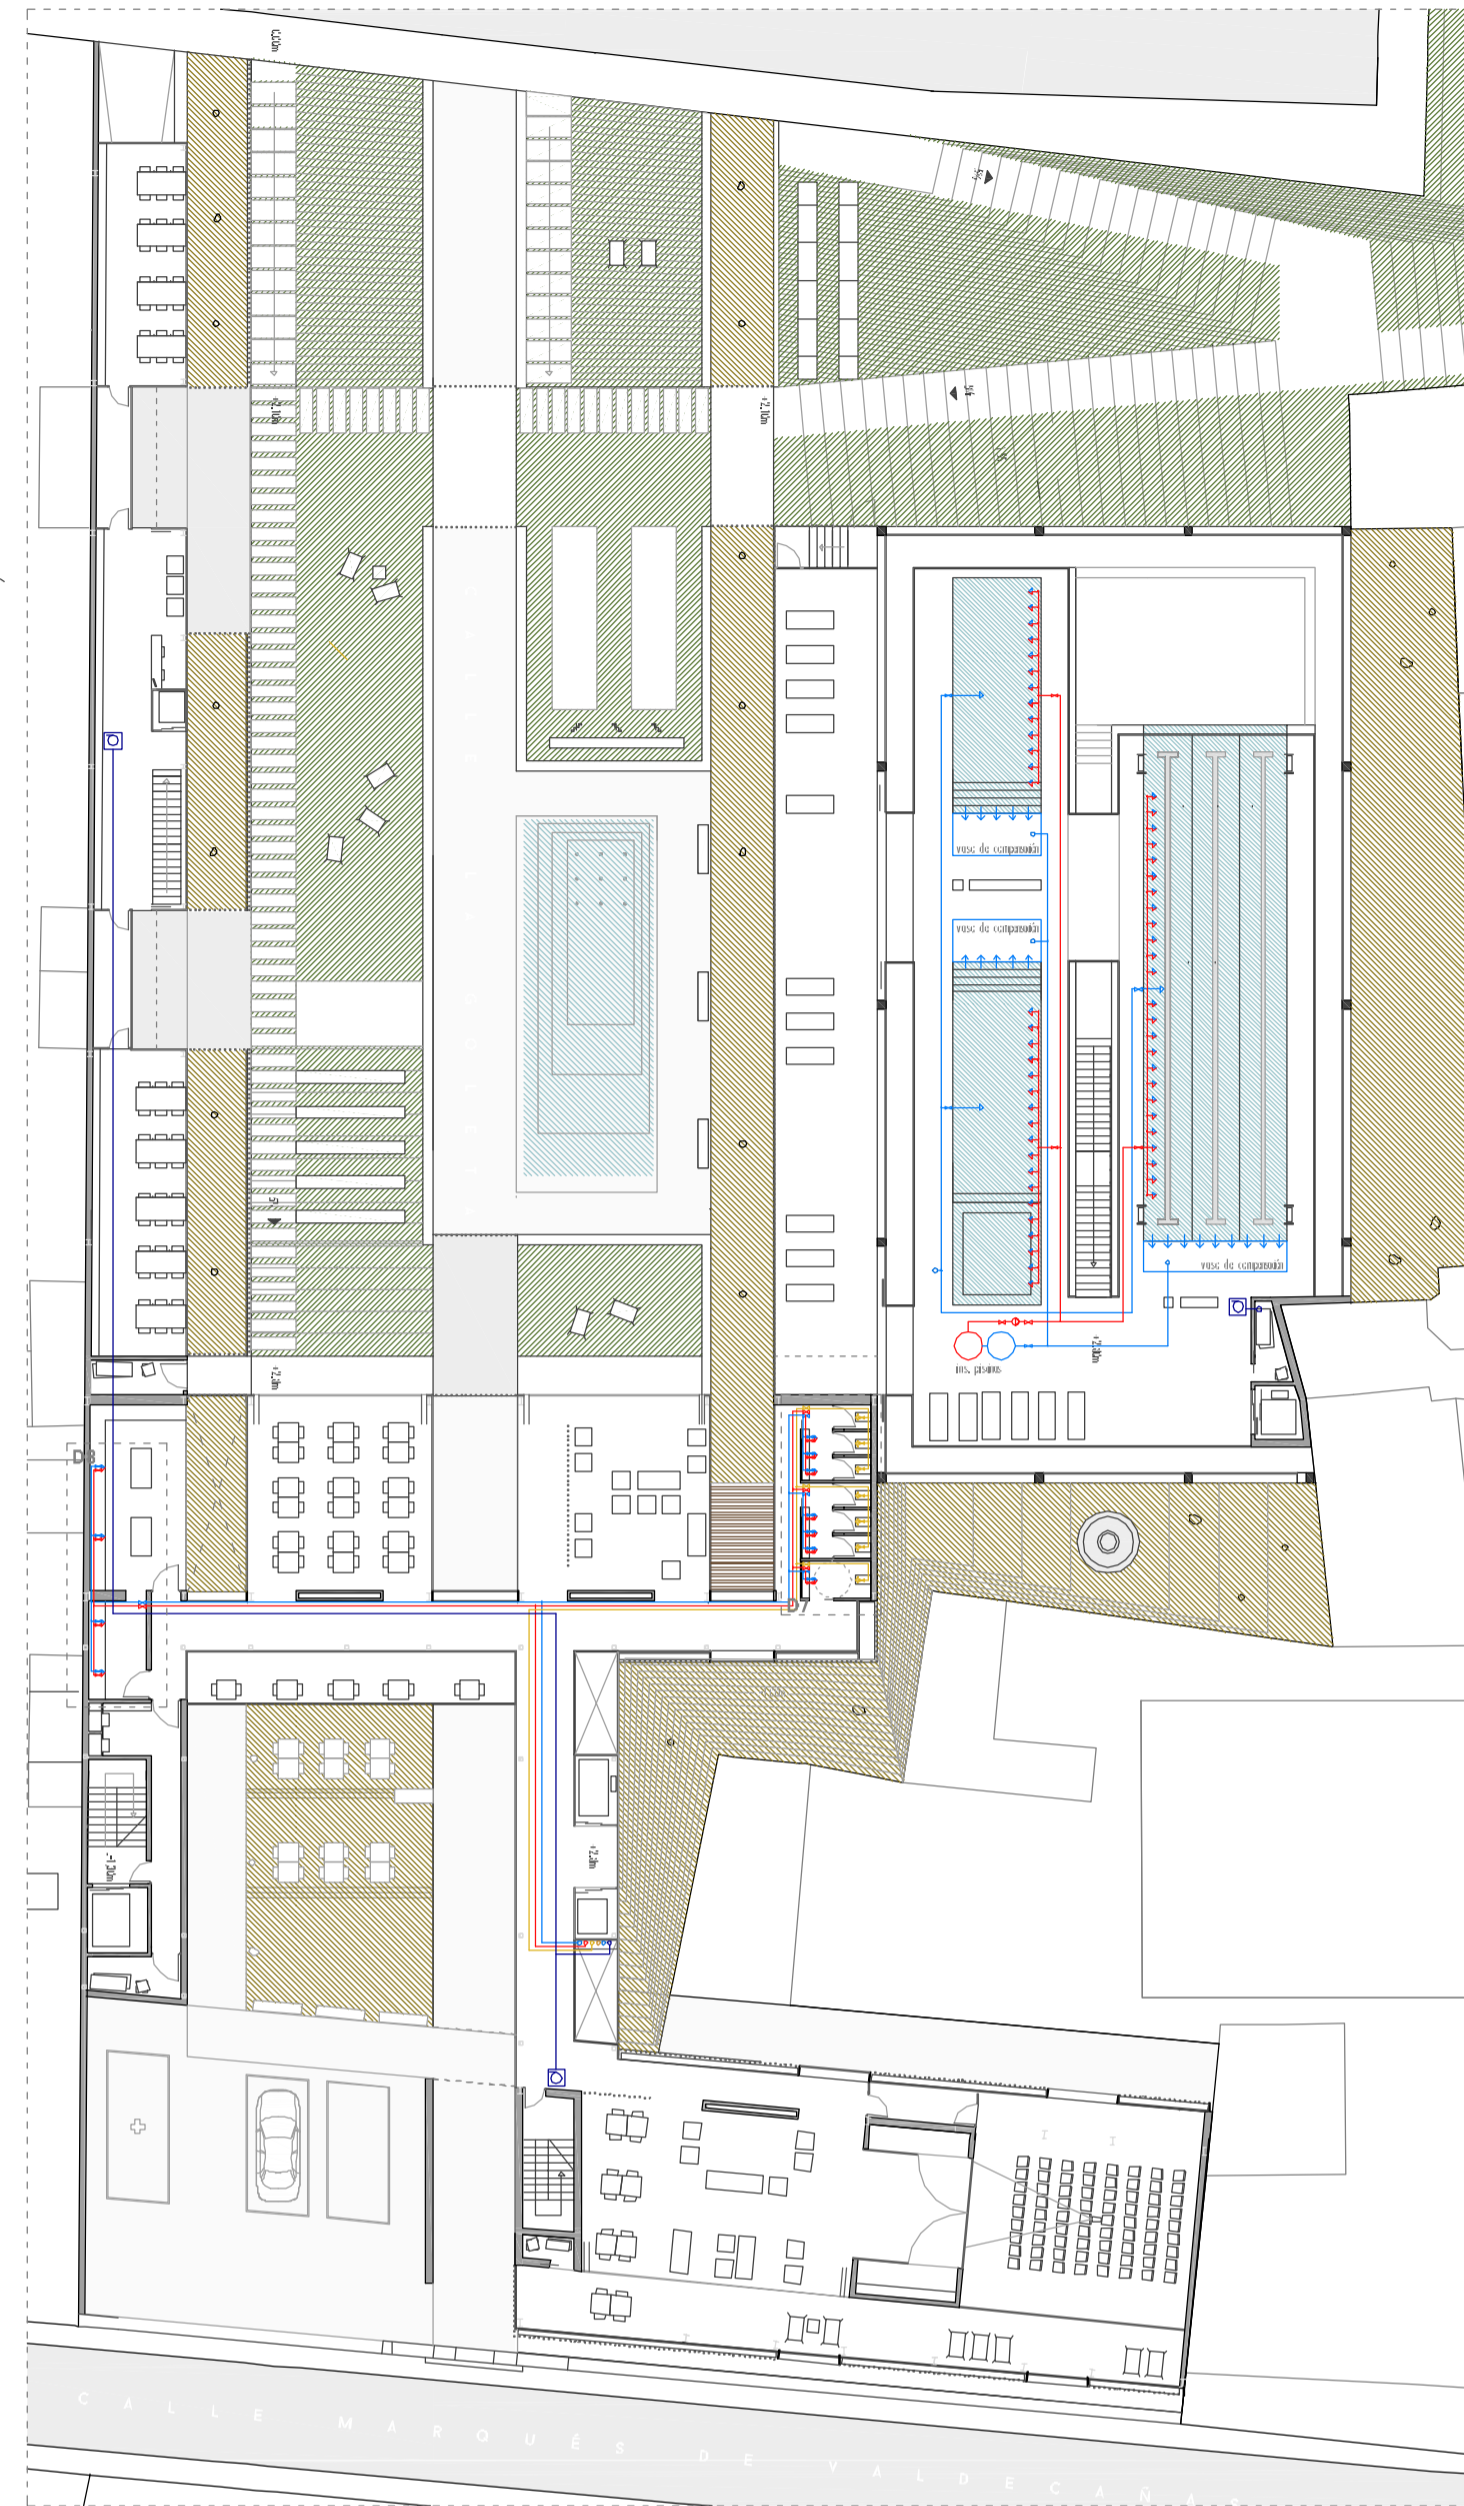

PLANTA PRIMERA +2.10 M / +2.80 M

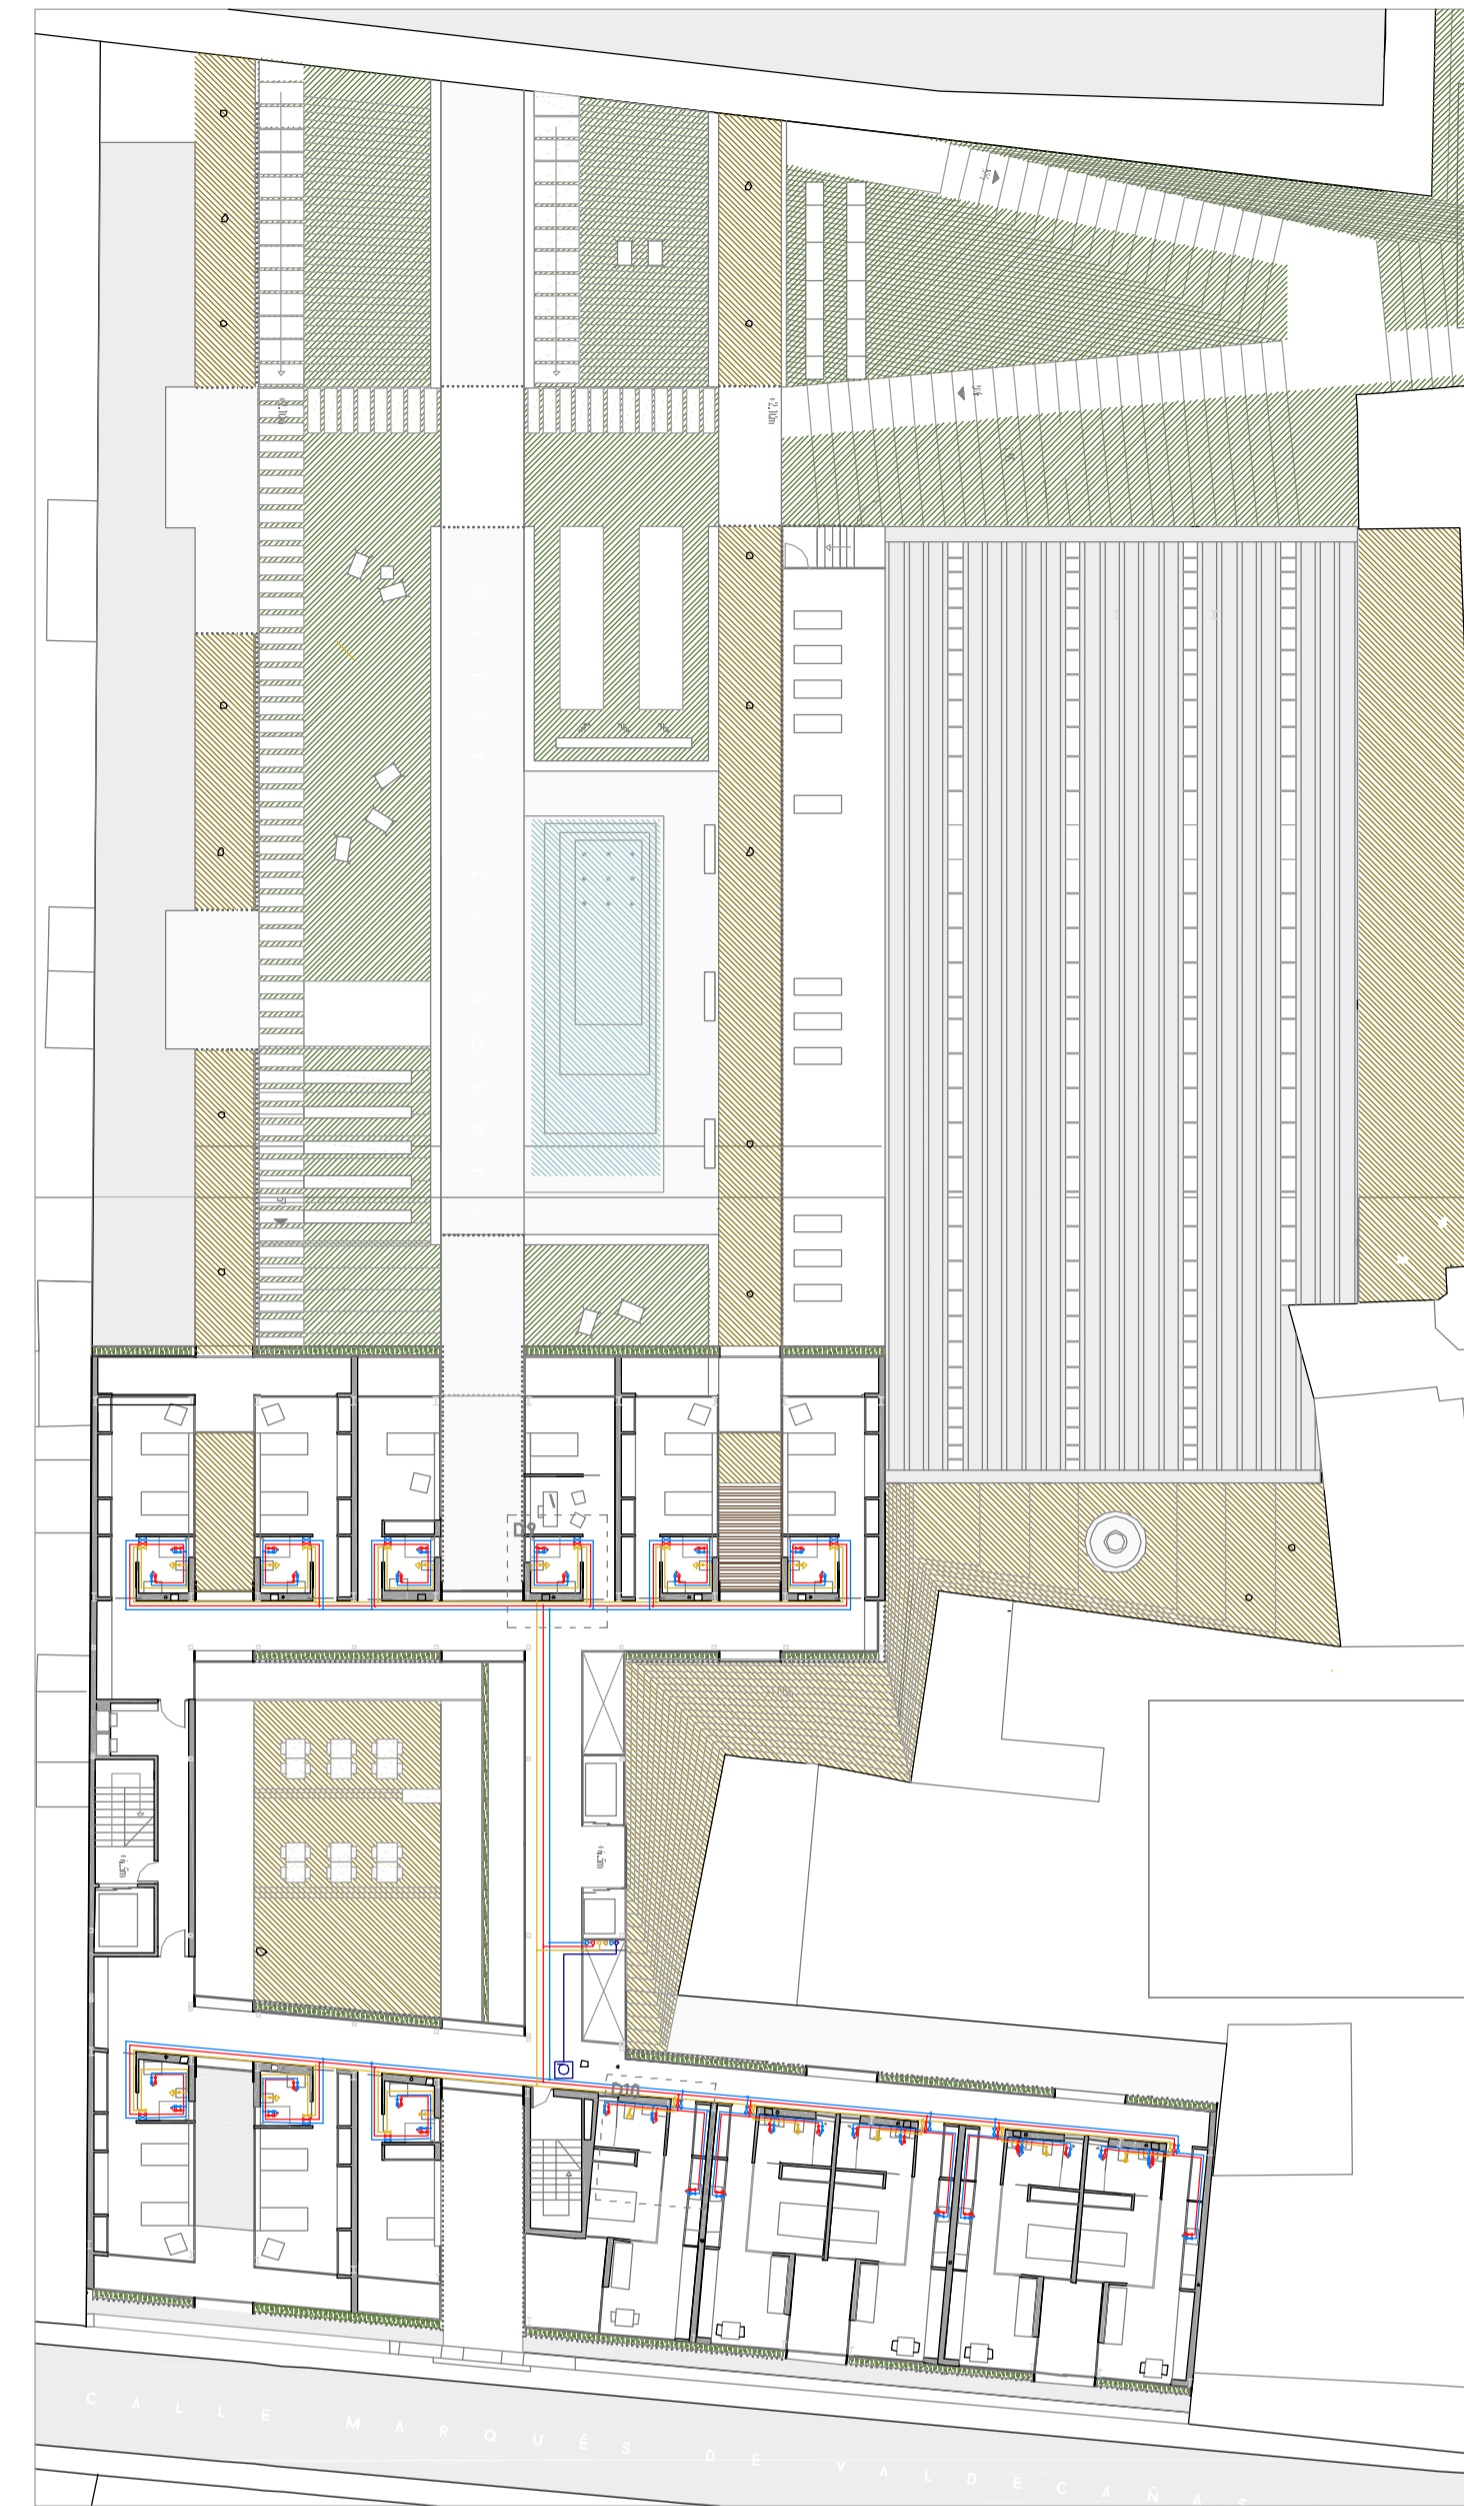

PLANTA SEGUNDA Y TERCERA +5.90 M / +9.00 M


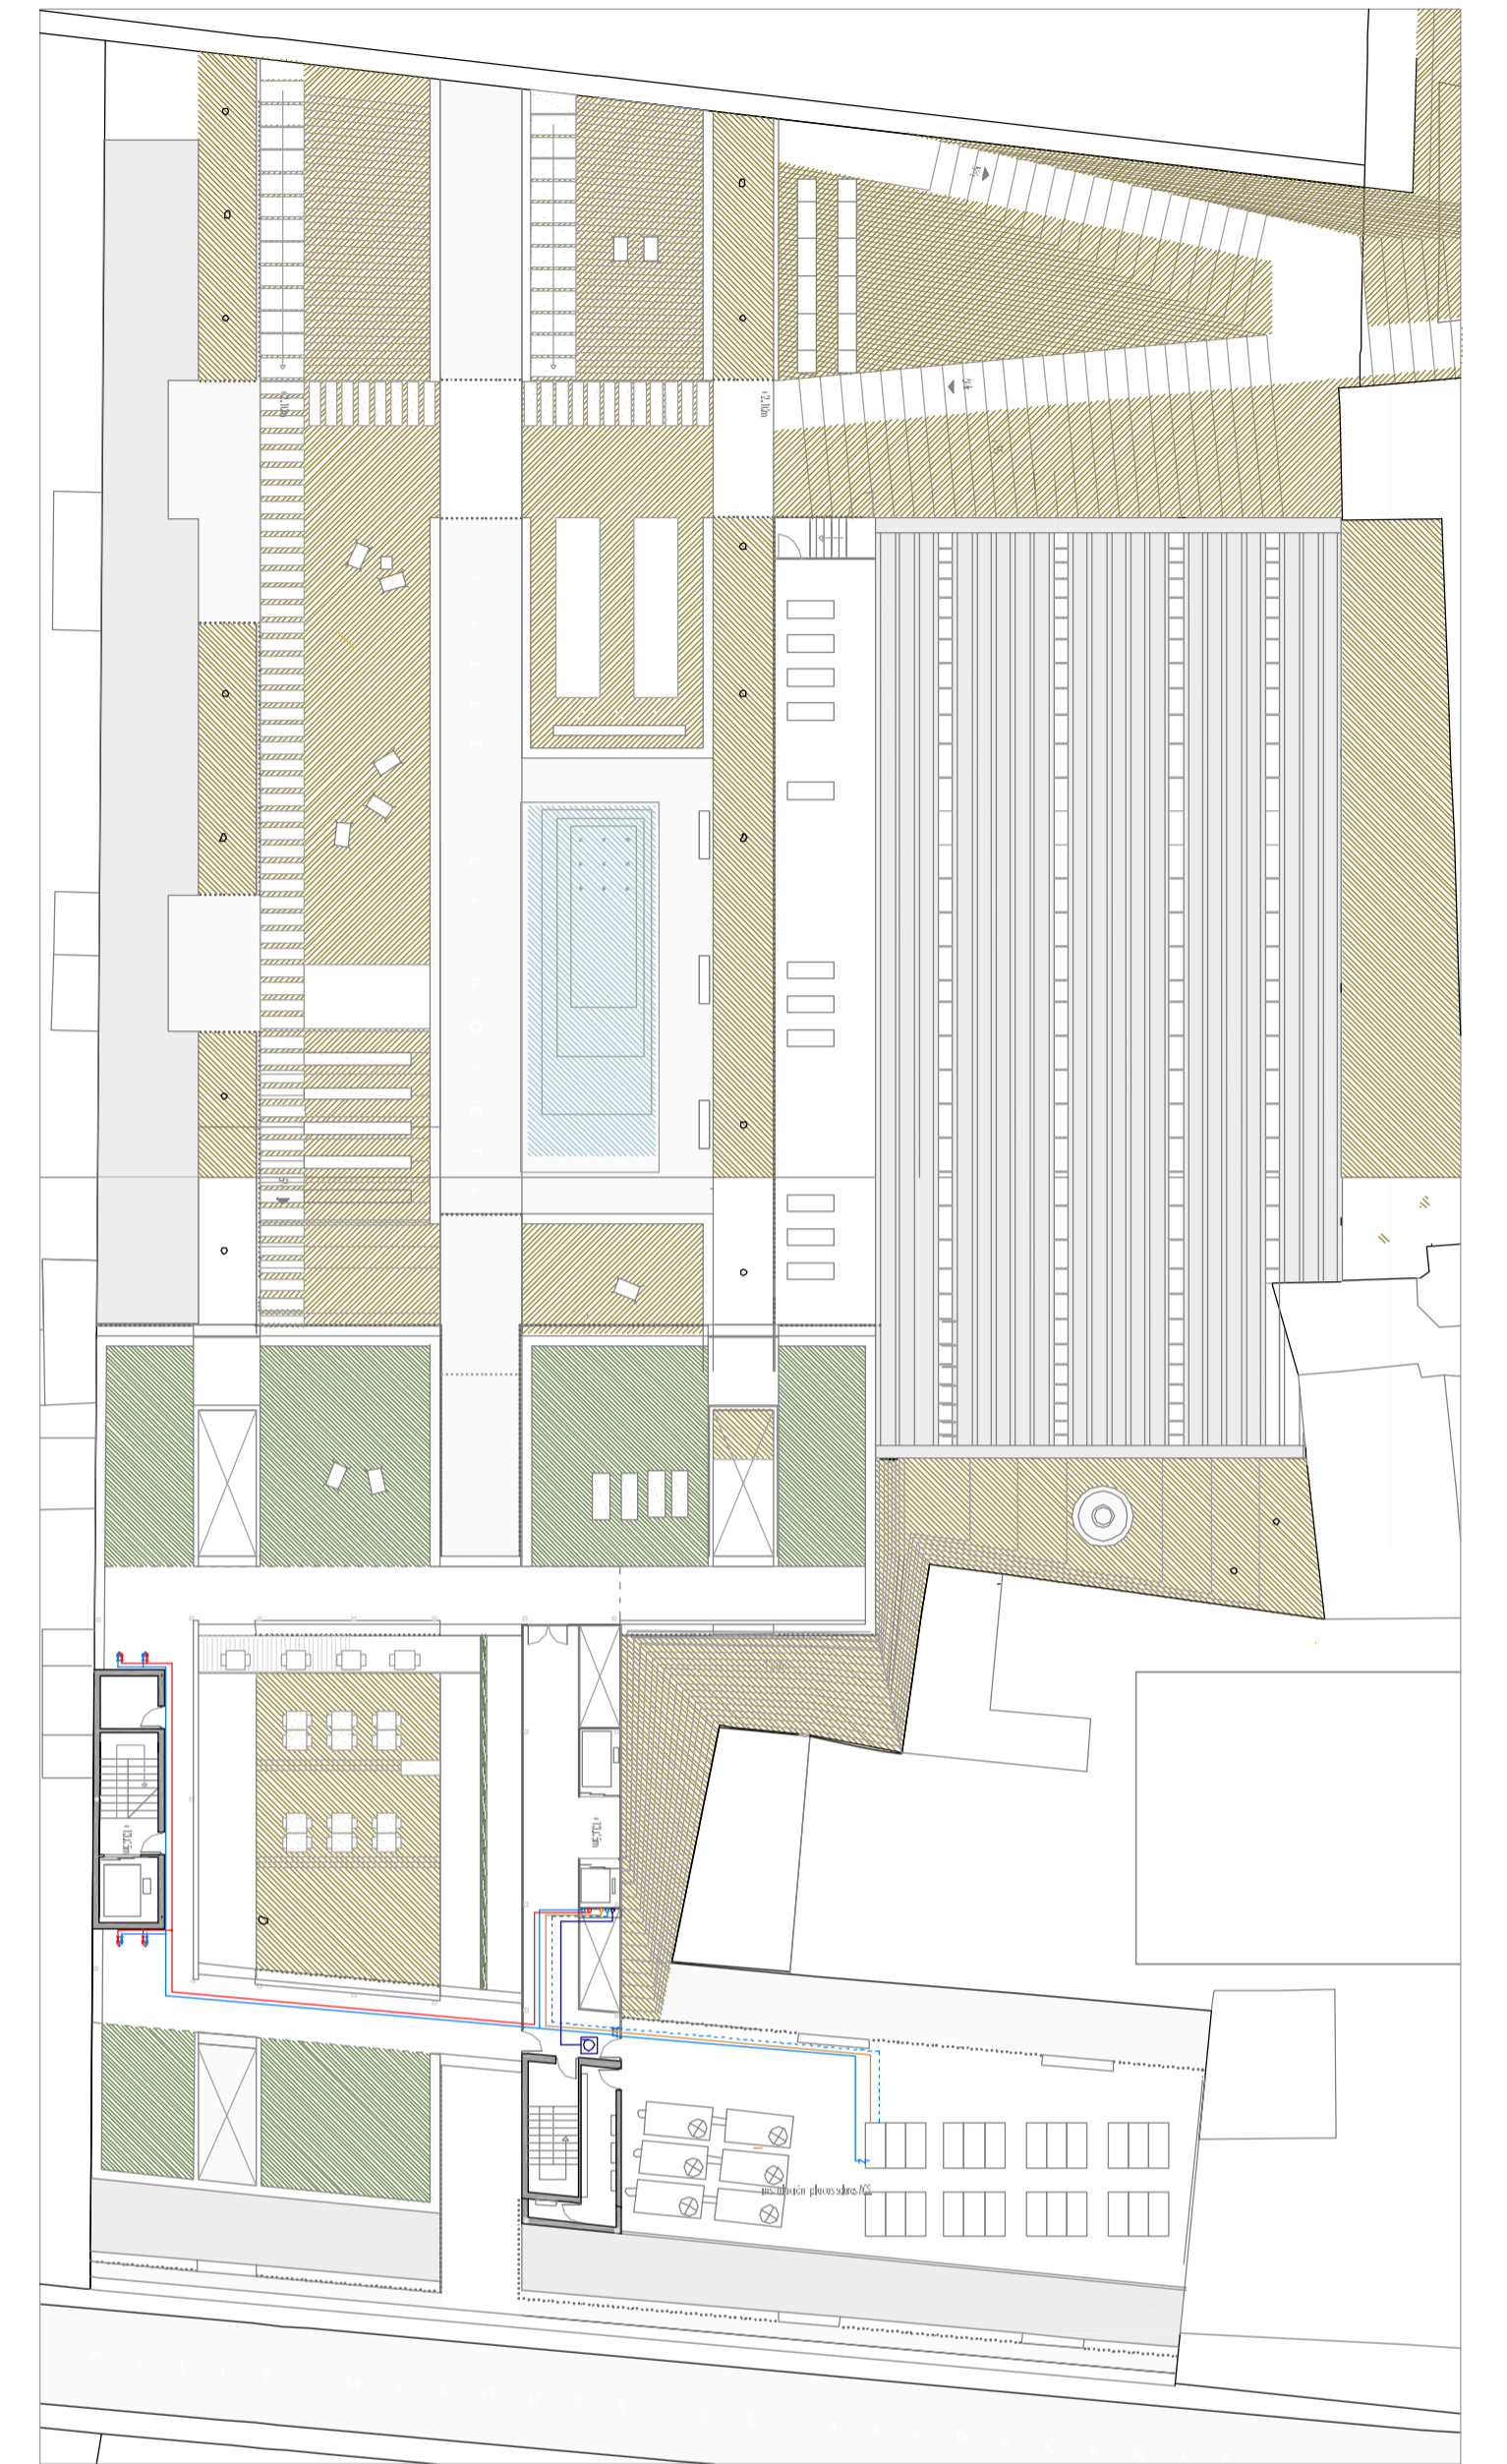


PLANTA CUBIERTA +13.05 M

0 1 2 3 4 5 10 15 M

E_1/300


DETALLES PLANTA BAJA

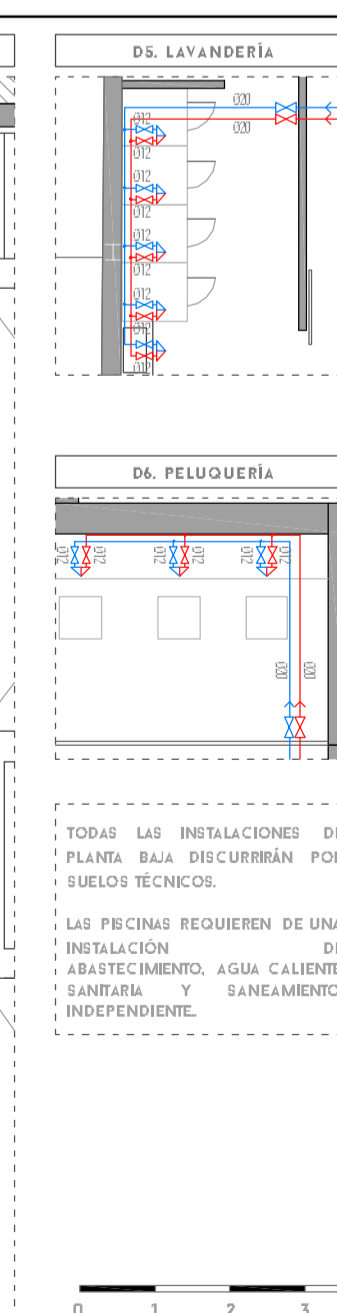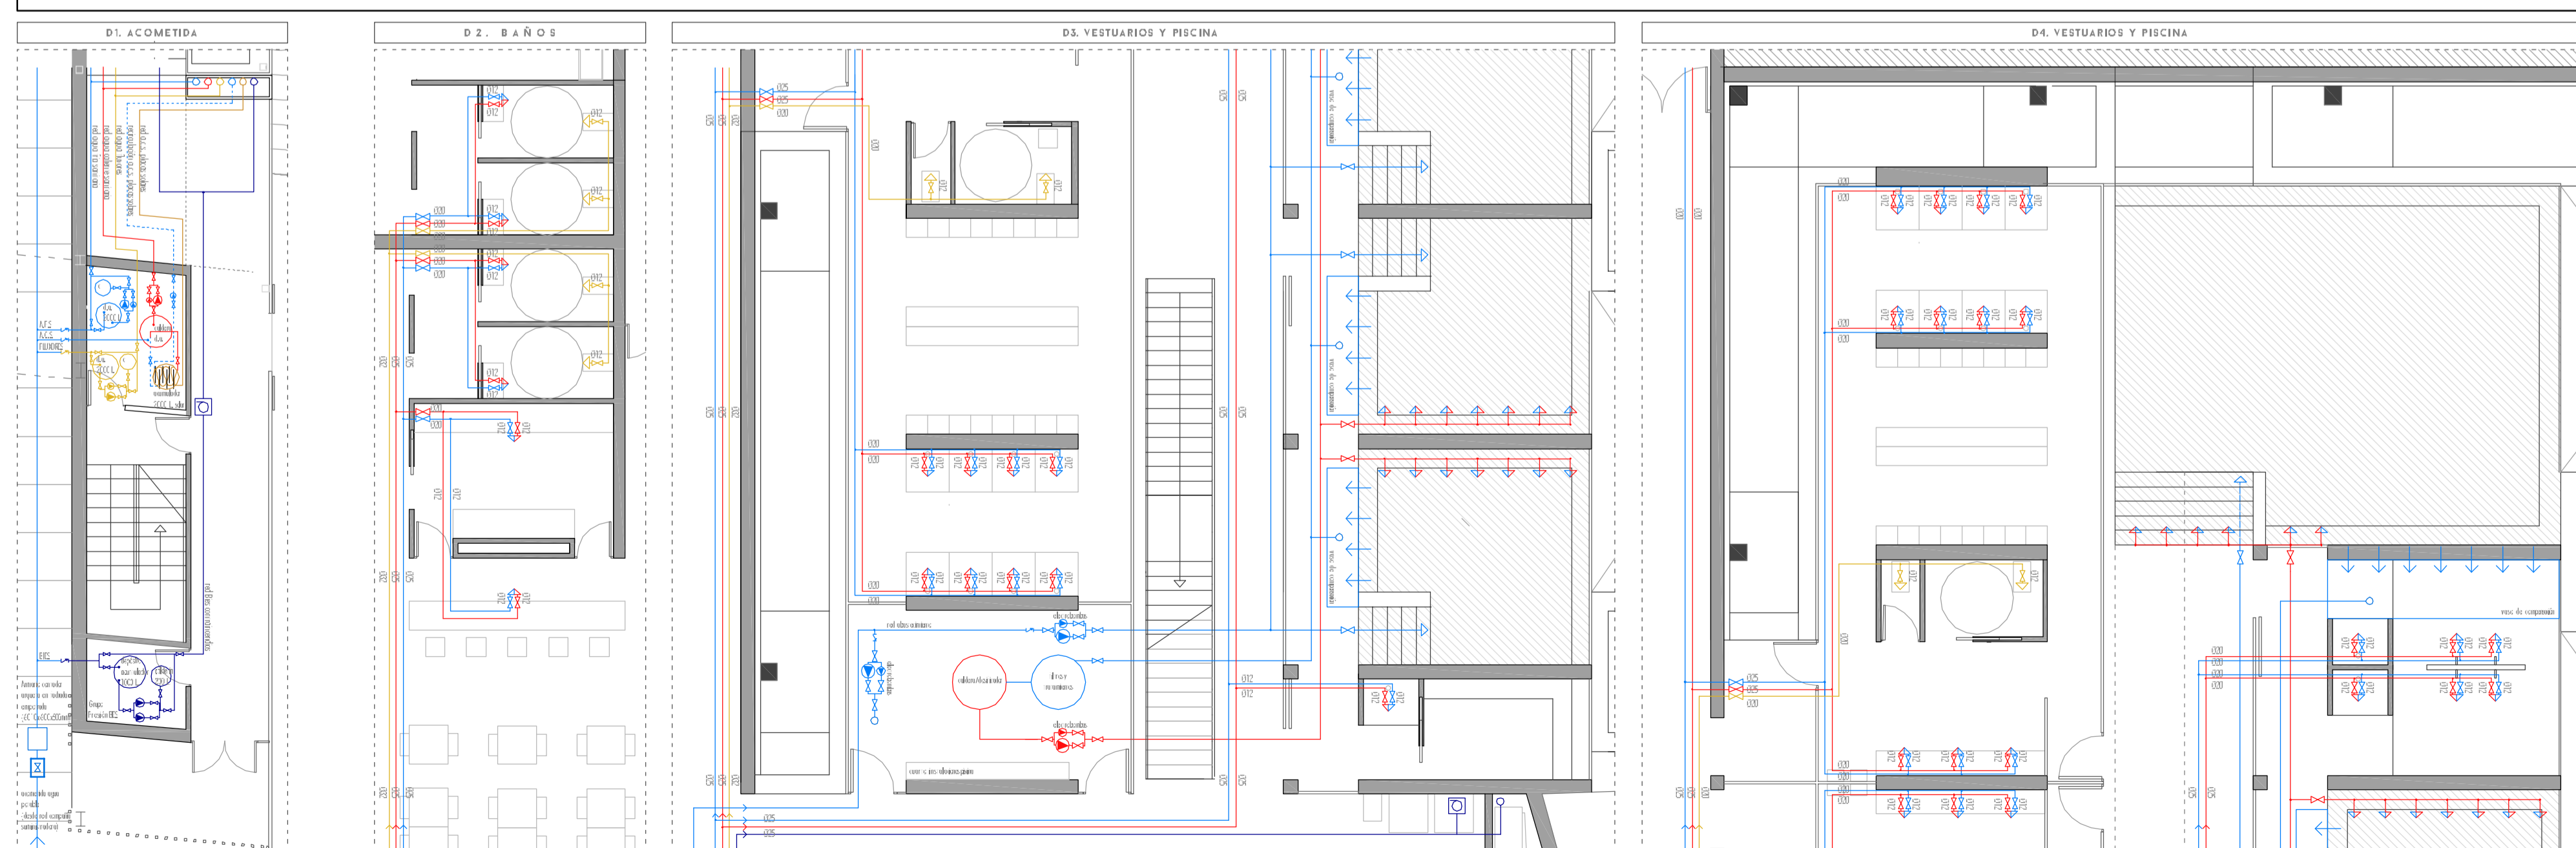

TODAS LAS INSTALACIONES DE ABASTECIMIENTO DE AGUA EN TODAS LAS PLANTAS, EXCEPTUANDO LA PLANTA BAJA, DISCURRIRÁN POR FALSOS TECHOS.
 LAS PISCINAS REQUIEREN DE UNA INSTALACIÓN DE ABASTECIMIENTO, AGUA CALIENTE, SANITARIA Y SANEAMIENTO INDEPENDIENTE.


0 1 2 3 4 5 M

DETALLE PLANTA PRIMERA

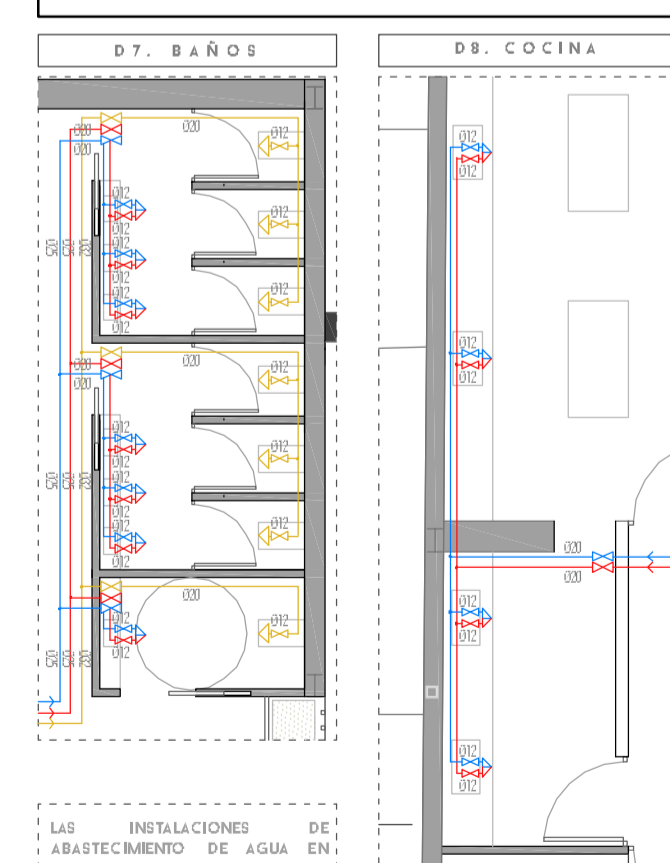

LAS INSTALACIONES DE ABASTECIMIENTO DE AGUA EN TODAS LAS PLANTAS, EXCEPTUANDO LA PLANTA BAJA, DISCURRIRÁN POR FALSOS TECHOS.

DETALLE P. SEGUNDA

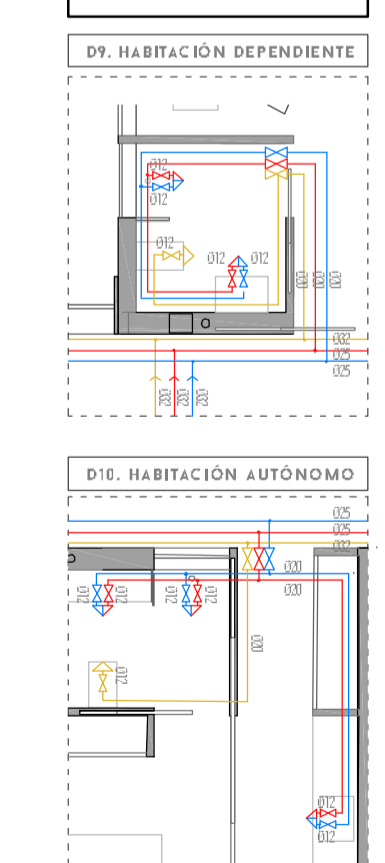

LAS INSTALACIONES DE ABASTECIMIENTO DE AGUA EN TODAS LAS PLANTAS, EXCEPTUANDO LA PLANTA BAJA, DISCURRIRÁN POR FALSOS TECHOS.

E_1/100

LEYENDA

