




PLANTA BAJA 0.00 M / -1.30 M

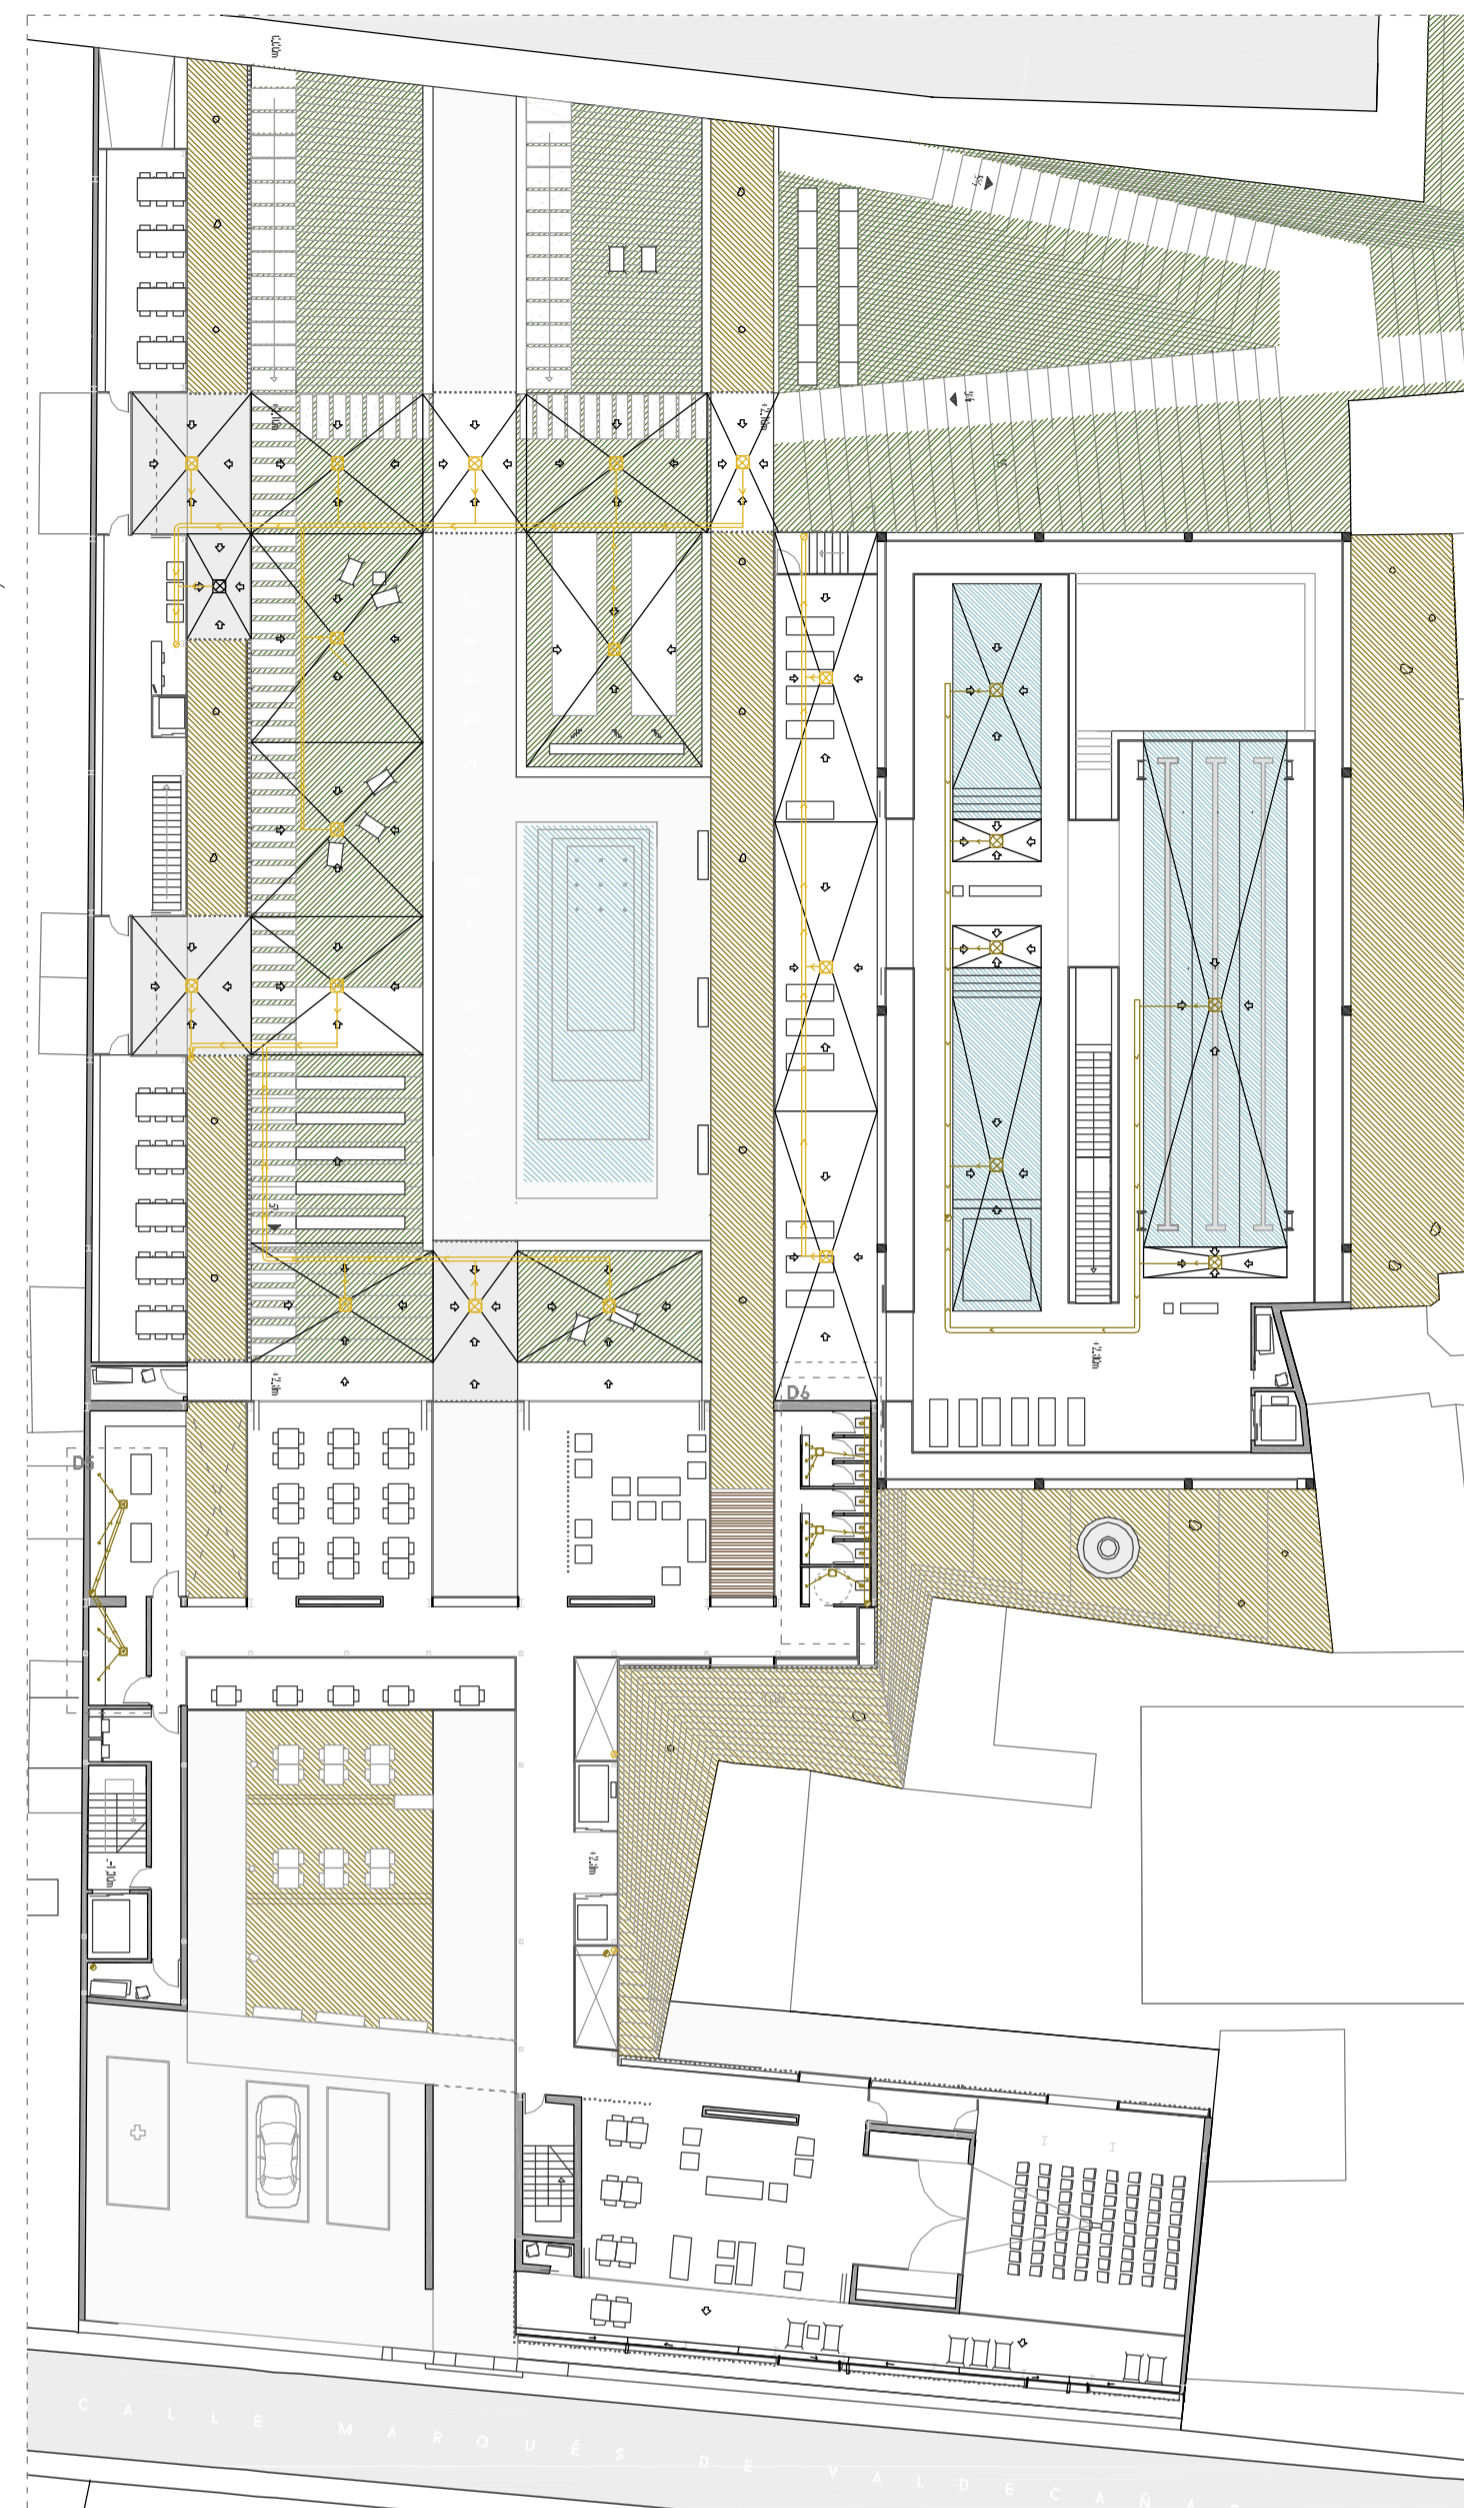

PLANTA PRIMERA +2.10 M / +2.80 M

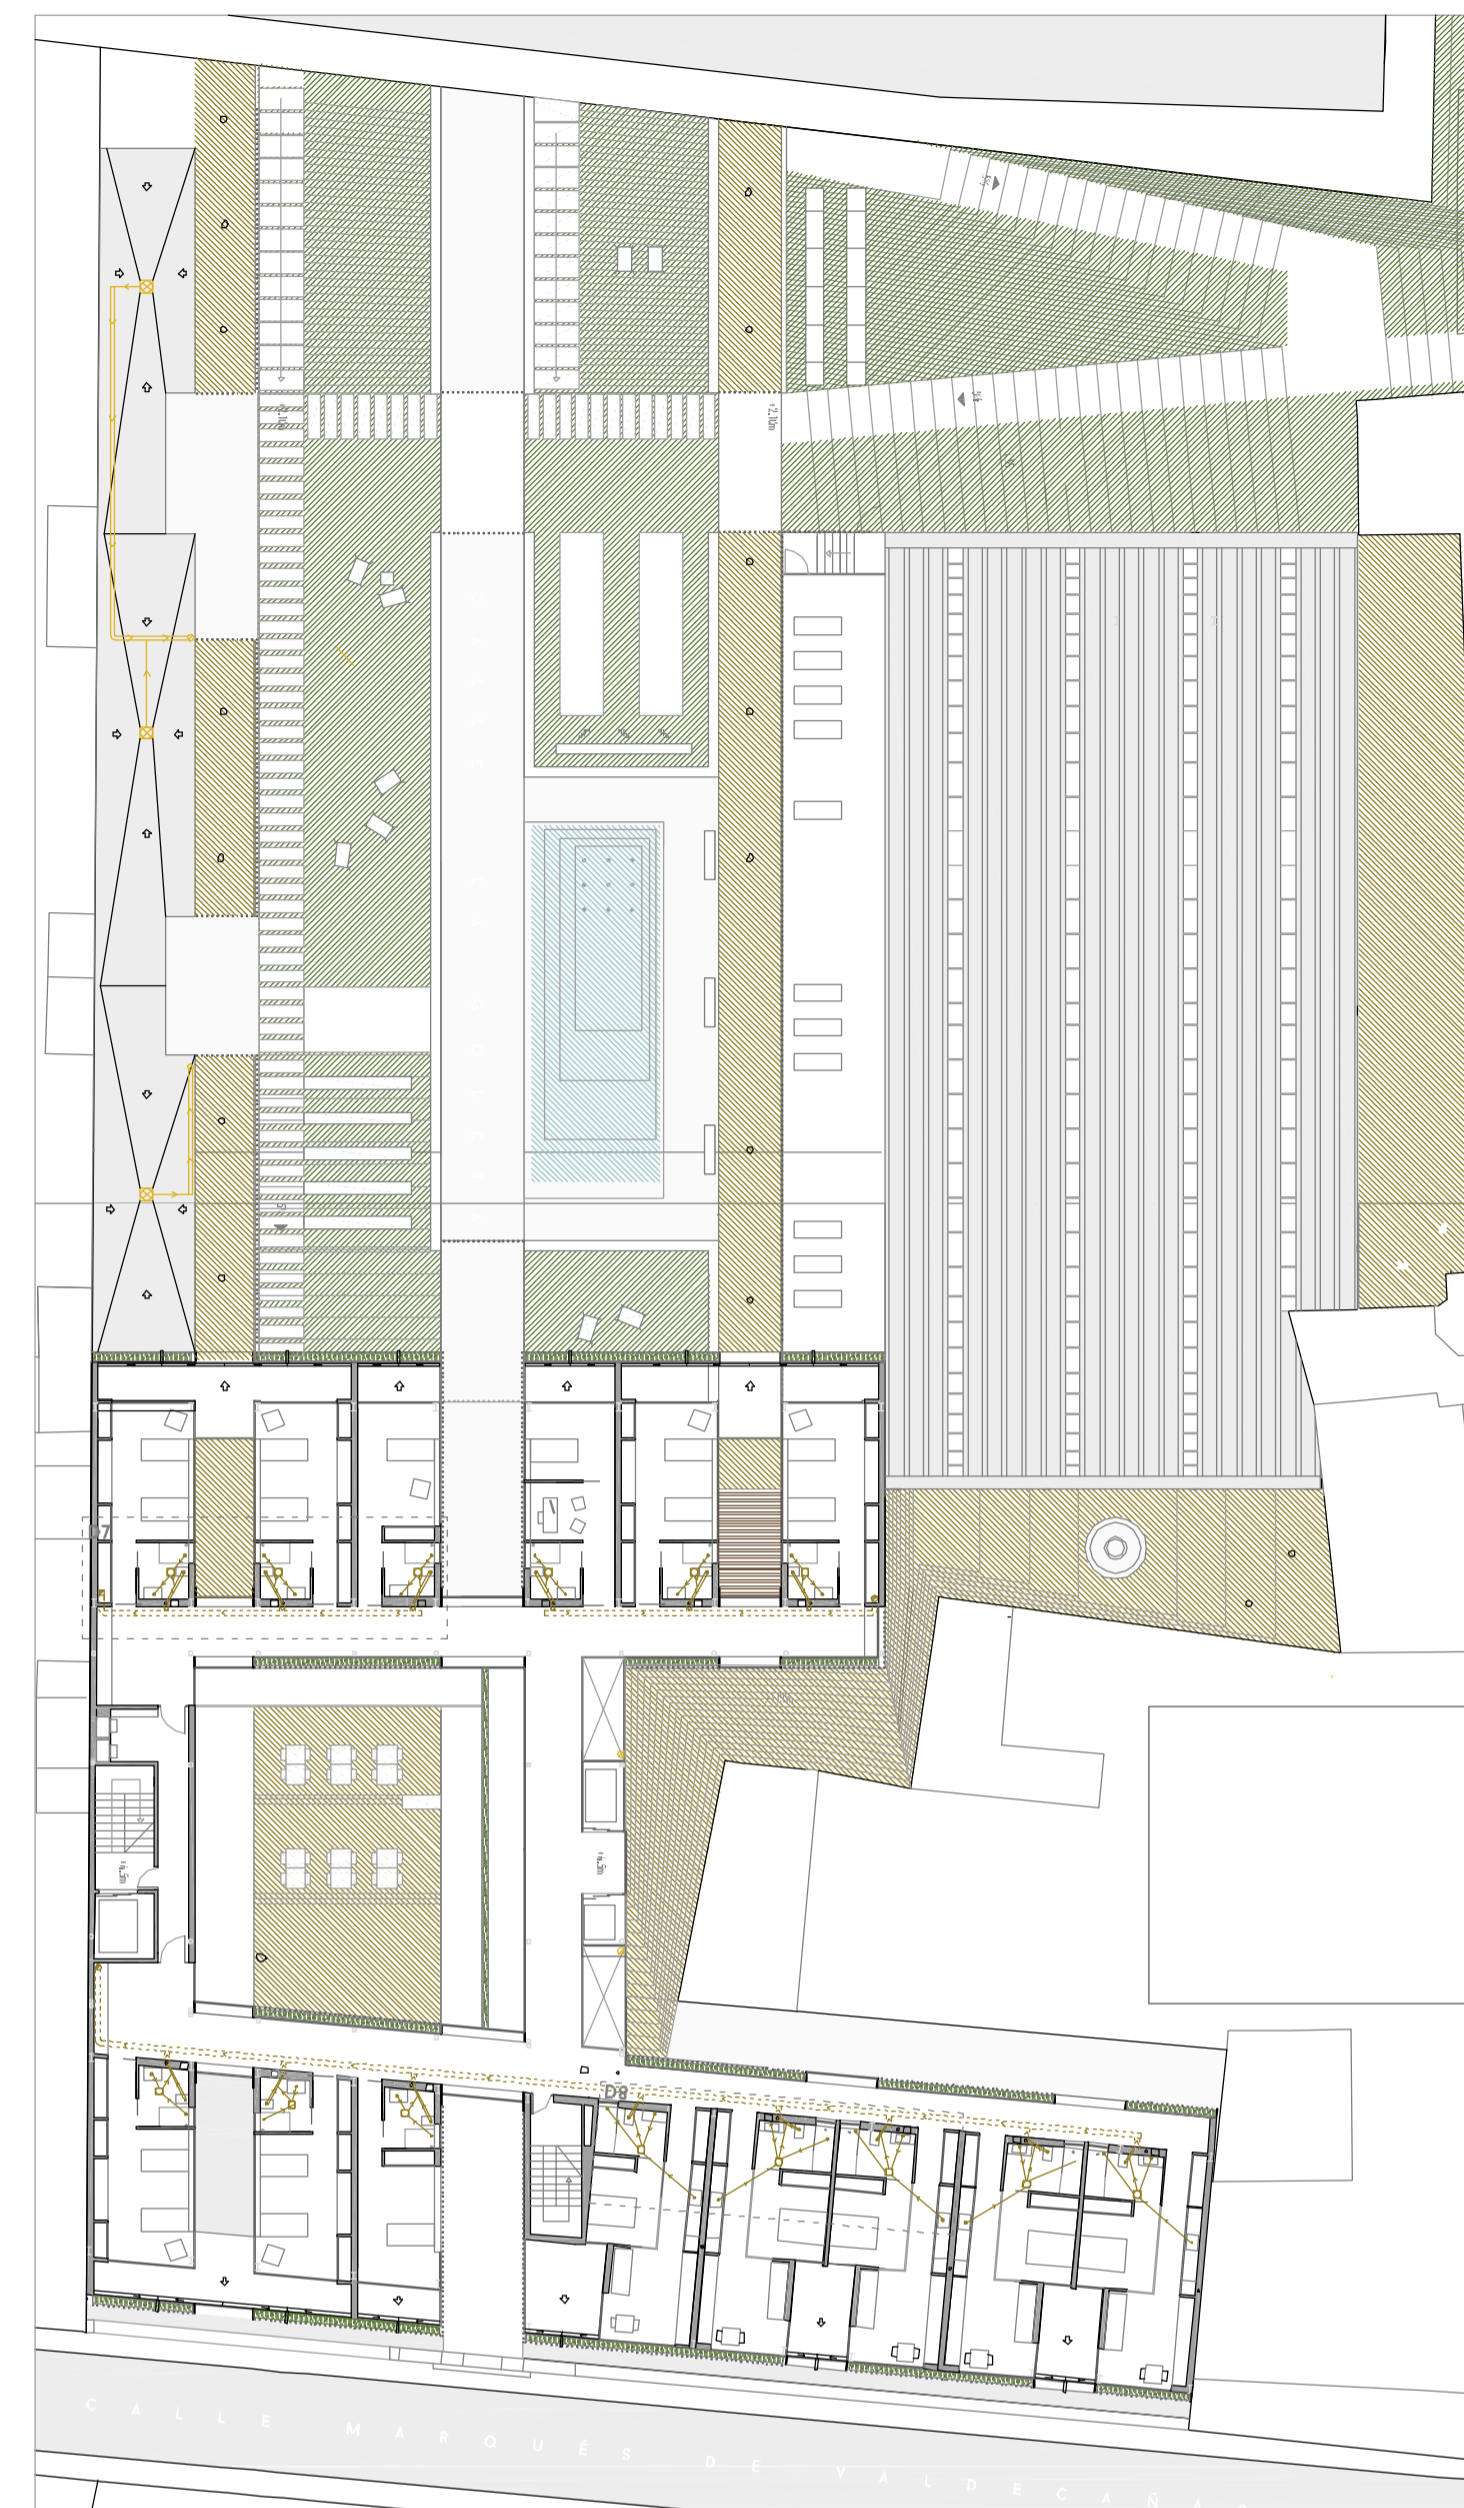

PLANTA SEGUNDA Y TERCERA +5.90 M / +9.00 M

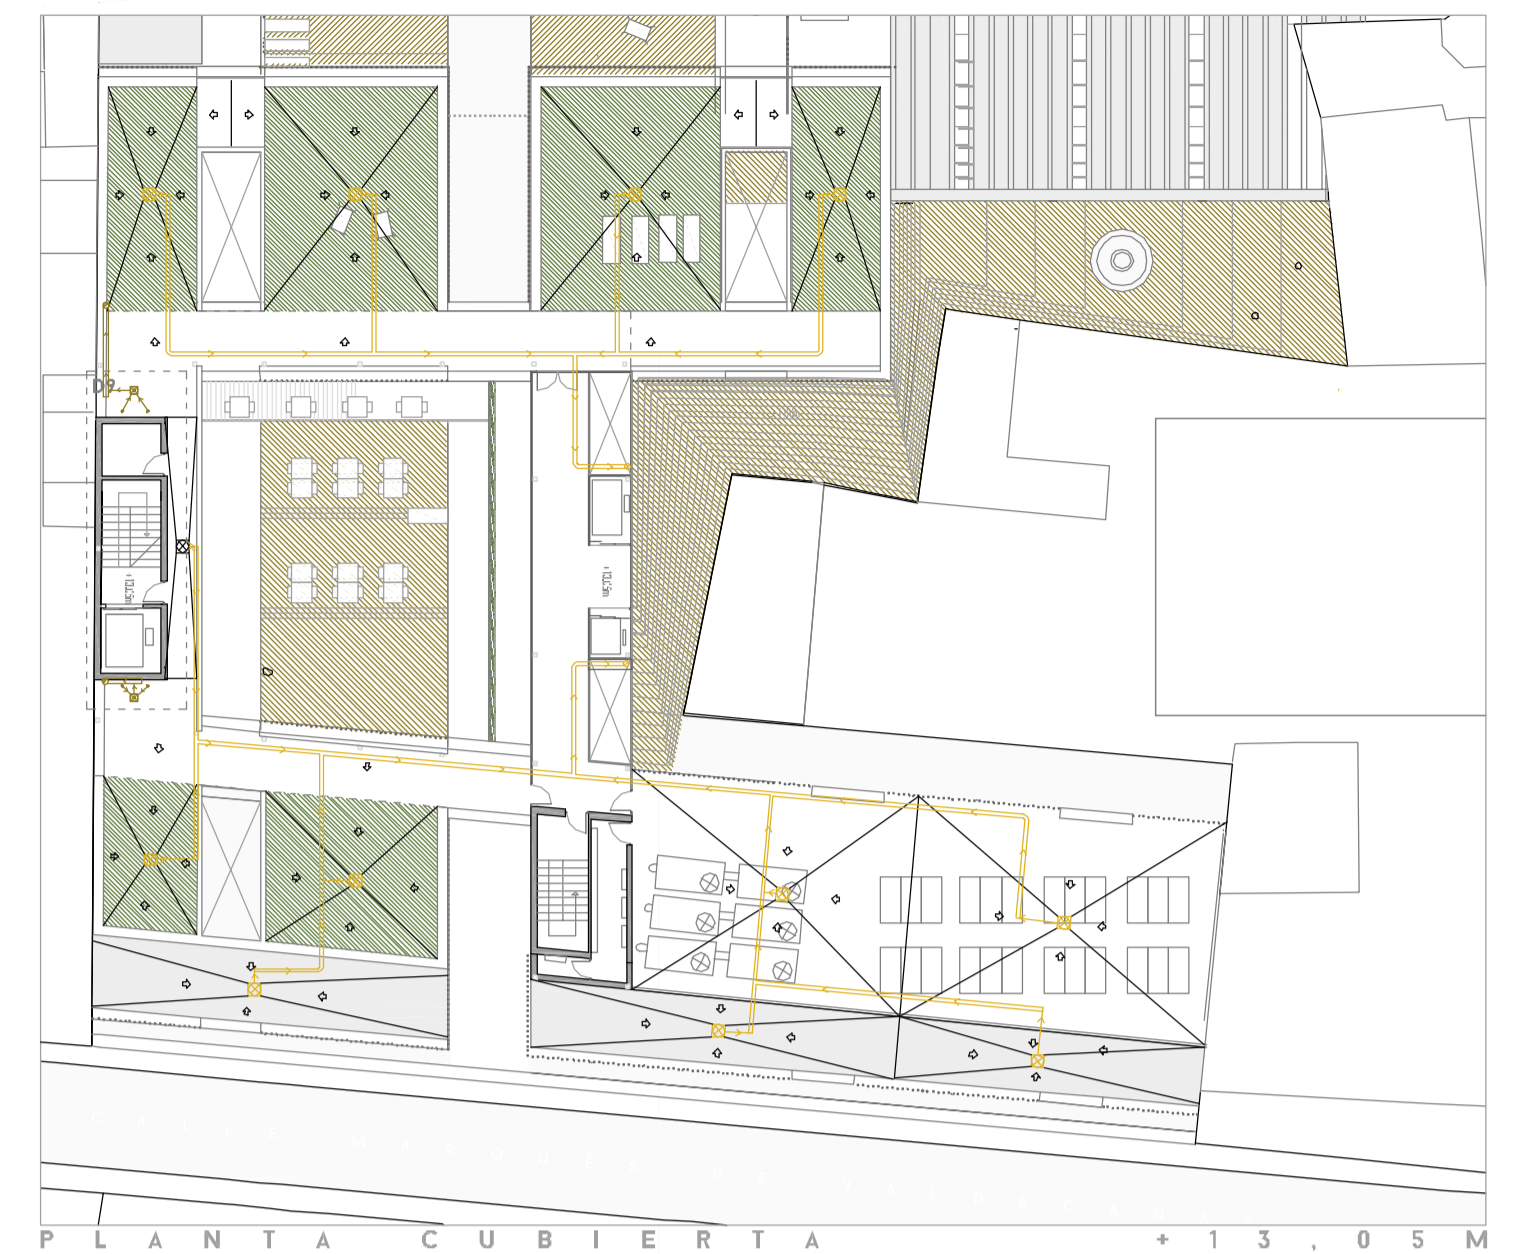

PLANTA CUBIERTA +13.05 M




PLANTA CUBIERTA +16.05 M

0 1 2 3 4 5 15 M


E\_1/300

DETALLES PLANTA BAJA

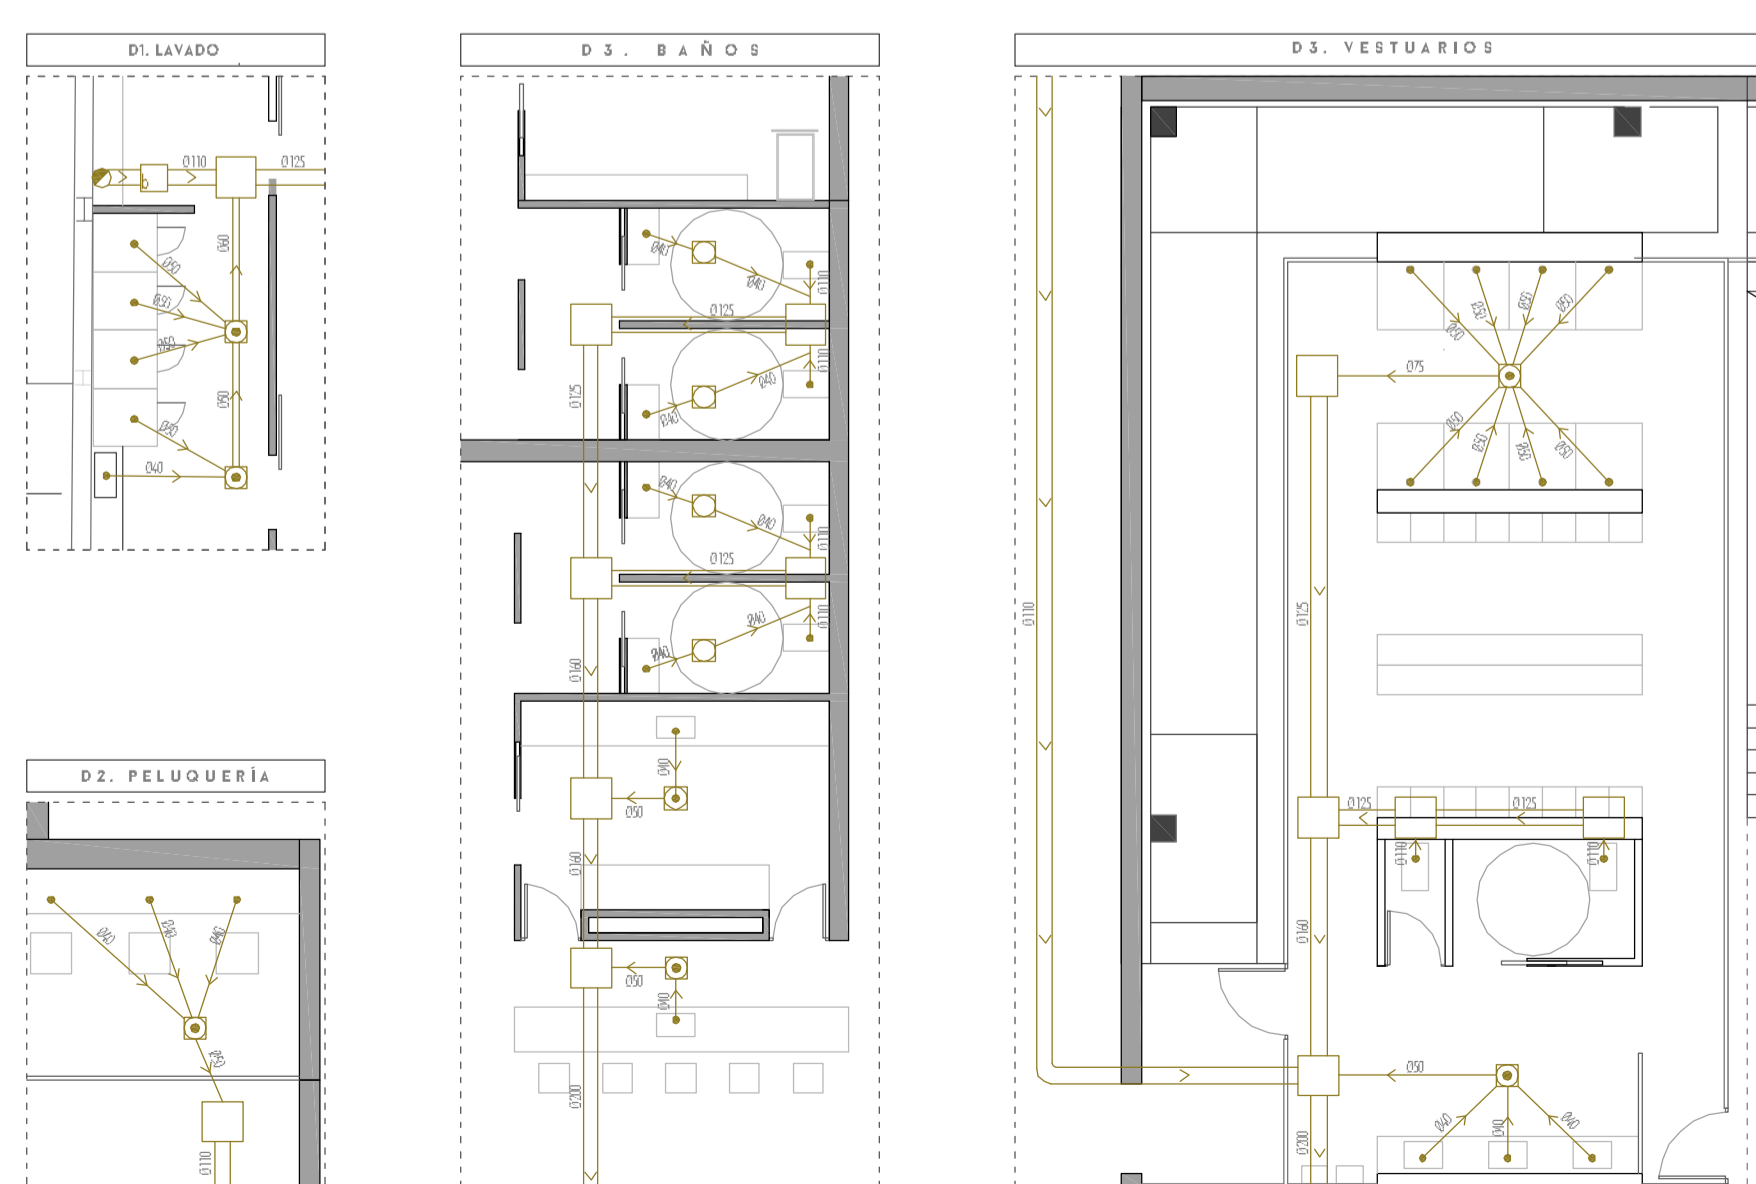


0 1 2 3 4 5 M

DETALLE PLANTA PRIMERA

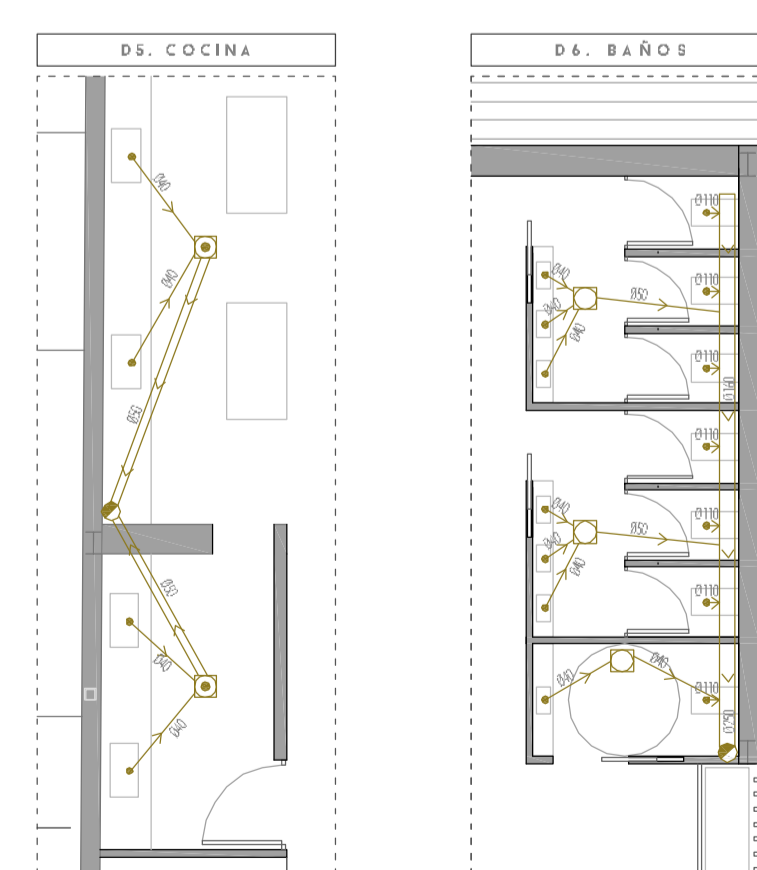


DETALLE PLANTA SEGUNDA

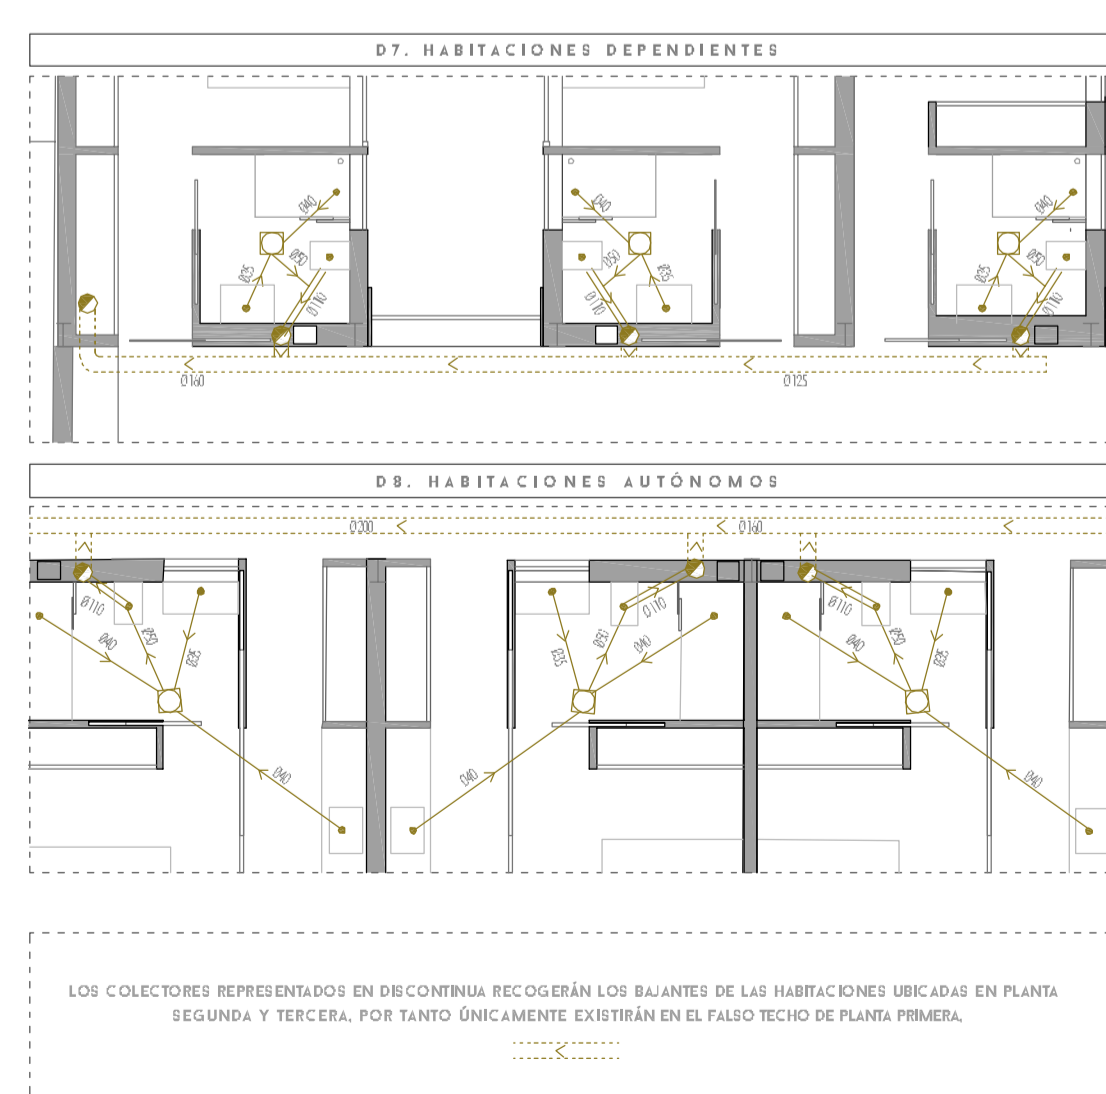

LOS COLECTORES REPRESENTADOS EN DISCONTINUIDAD RECOGERÁN LOS BAJANTES DE LAS HABITACIONES UBICADAS EN PLANTA SEGUNDA Y TERCERA, POR TANTO ÚNICAMENTE EXISTIRÁN EN EL FALSO TECHO DE PLANTA PRIMERA.

DETALLE P. CUB

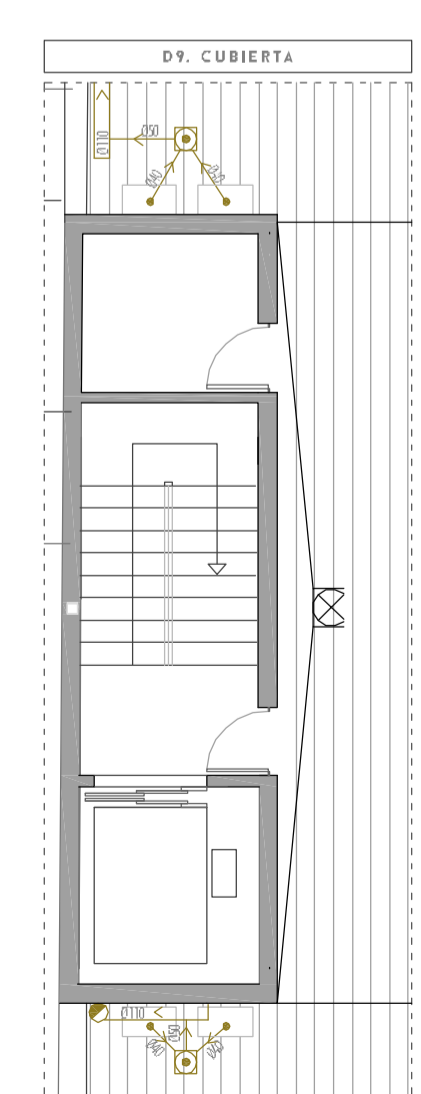

E\_1/100

LEYENDA

PLUVIALES		FECALES	
	BAJANTE		BAJANTE
	COLECTOR COLGADO		COLECTOR COLGADO
	COLECTOR ENTERRADO		COLECTOR ENTERRADO
	SUMIDERO SIFÓNICO		SUMIDERO SIFÓNICO
	CANALÓN		BOTE SIFÓNICO
	GÁRGOLA		BOTE SIFÓNICO CON SUMIDERO
	PENDIENTE MÍNIMA FALDÓN		PUNTO DE DESAGÜE
	PENDIENTE MÍNIMA 6/100		ARQUETA DE PASO
	ARQUETA DE PASO		ARQUETA A PIE DE BAJANTE
	ARQUETA A PIE DE BAJANTE		ARQUETA SIFÓNICA
	ARQUETA SIFÓNICA		

TODOS LOS COLECTORES IRÁN COLGADOS POR FALSOS TECHOS, EXCEPTUANDO PLANTA BAJA QUE SERÁN ALBAÑALES ENTERRADOS.  
 LAS PISCINAS REQUIEREN DE UNA INSTALACIÓN DE ABASTECIMIENTO, AGUA CALIENTE SANITARIA Y SANEAMIENTO INDEPENDIENTE.