




PLANTA BAJA 0.00 M / -1.30 M

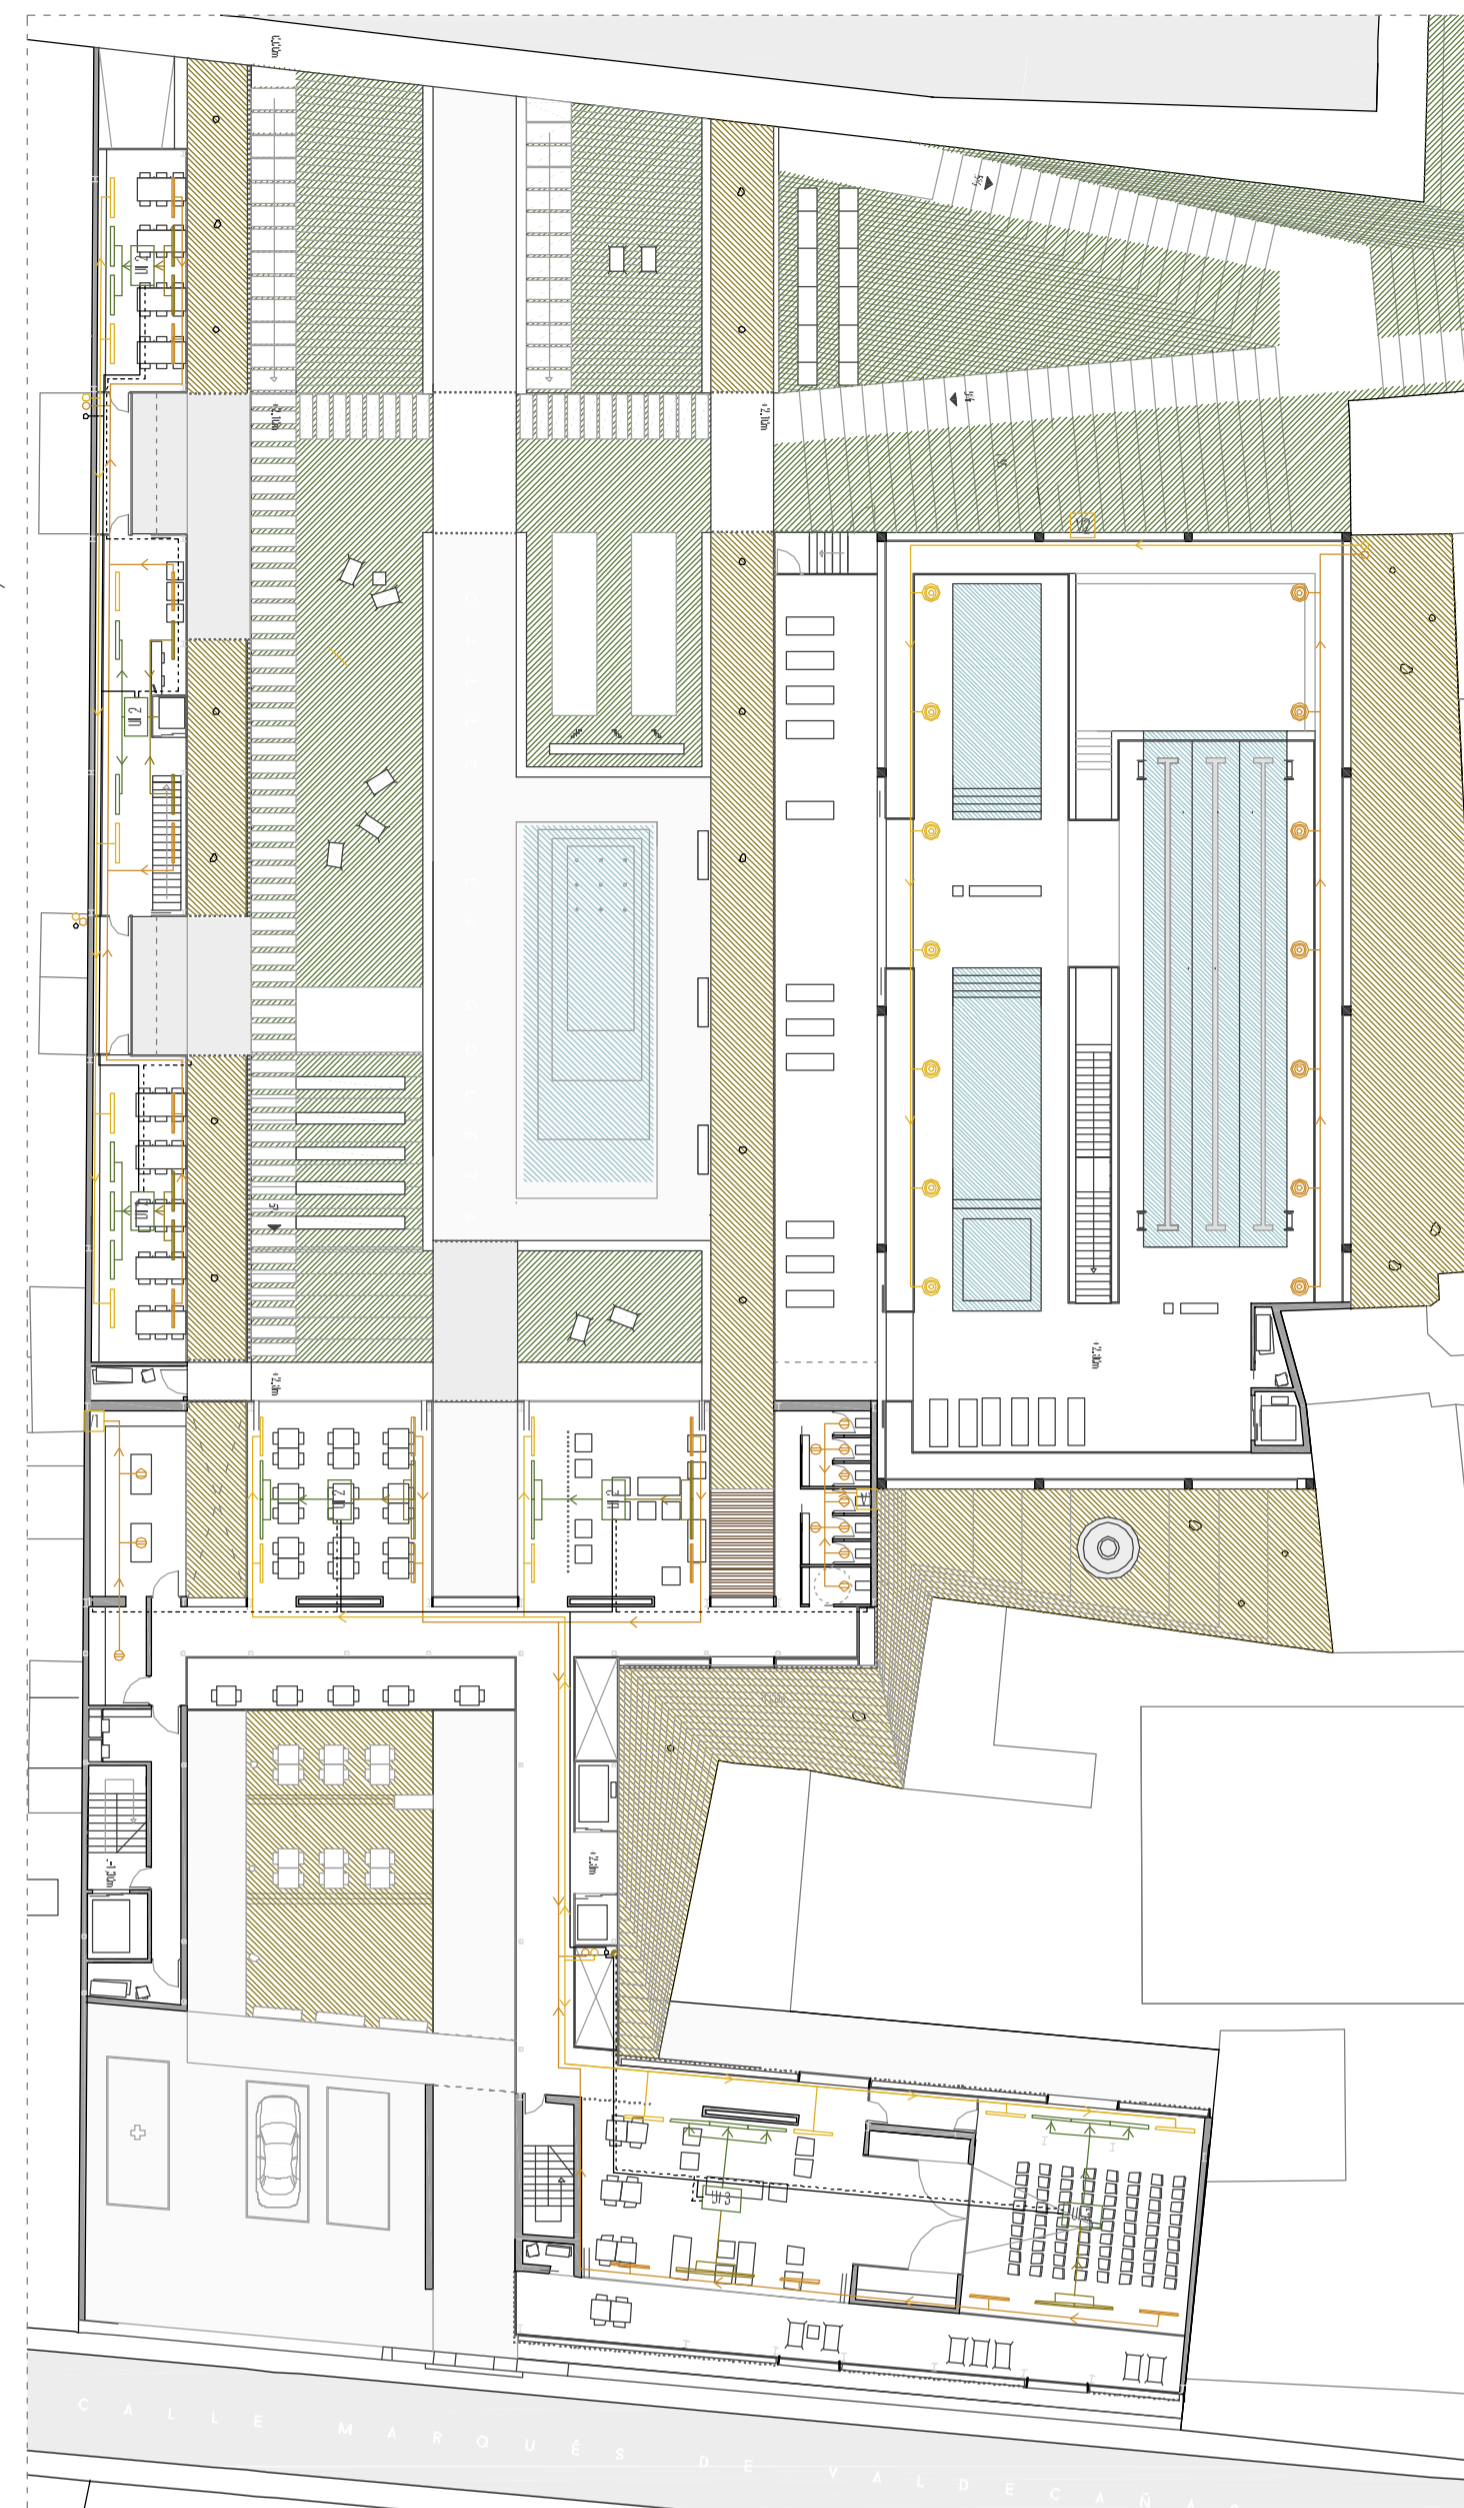

PLANTA PRIMERA +2.10 M / +2.80 M

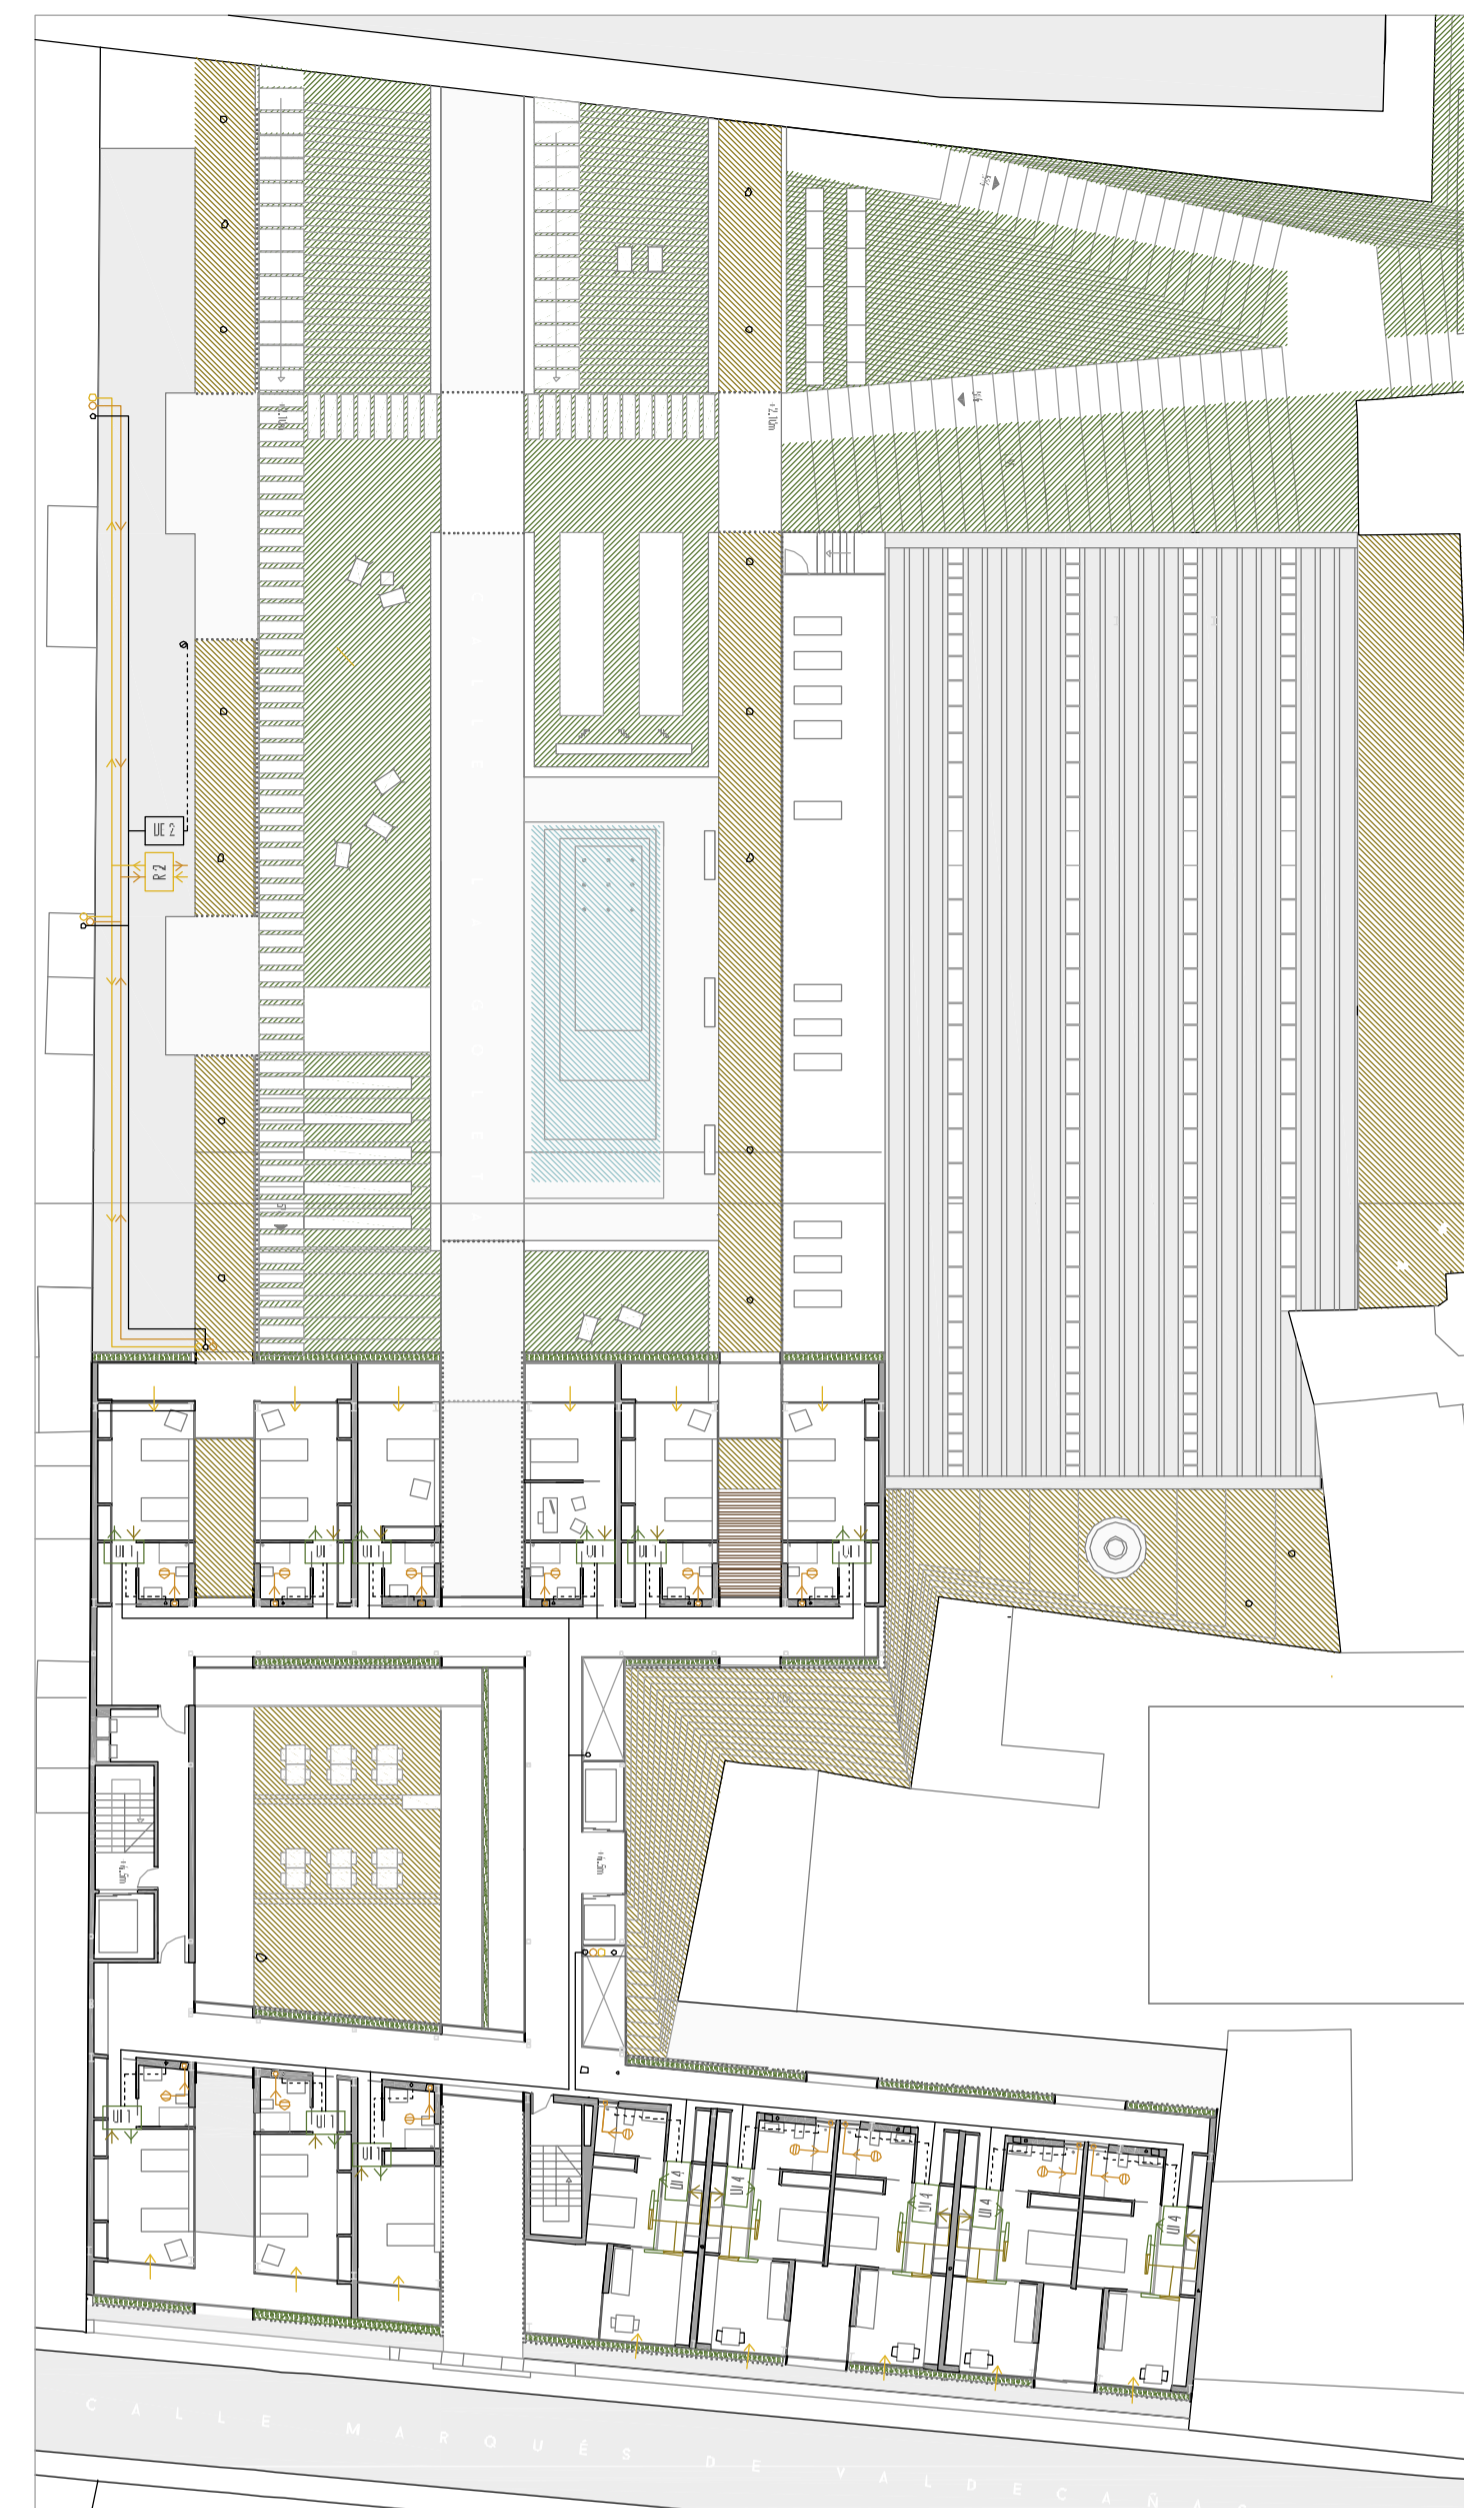

PLANTA SEGUNDA Y TERCERA +5.90 M / +9.00 M

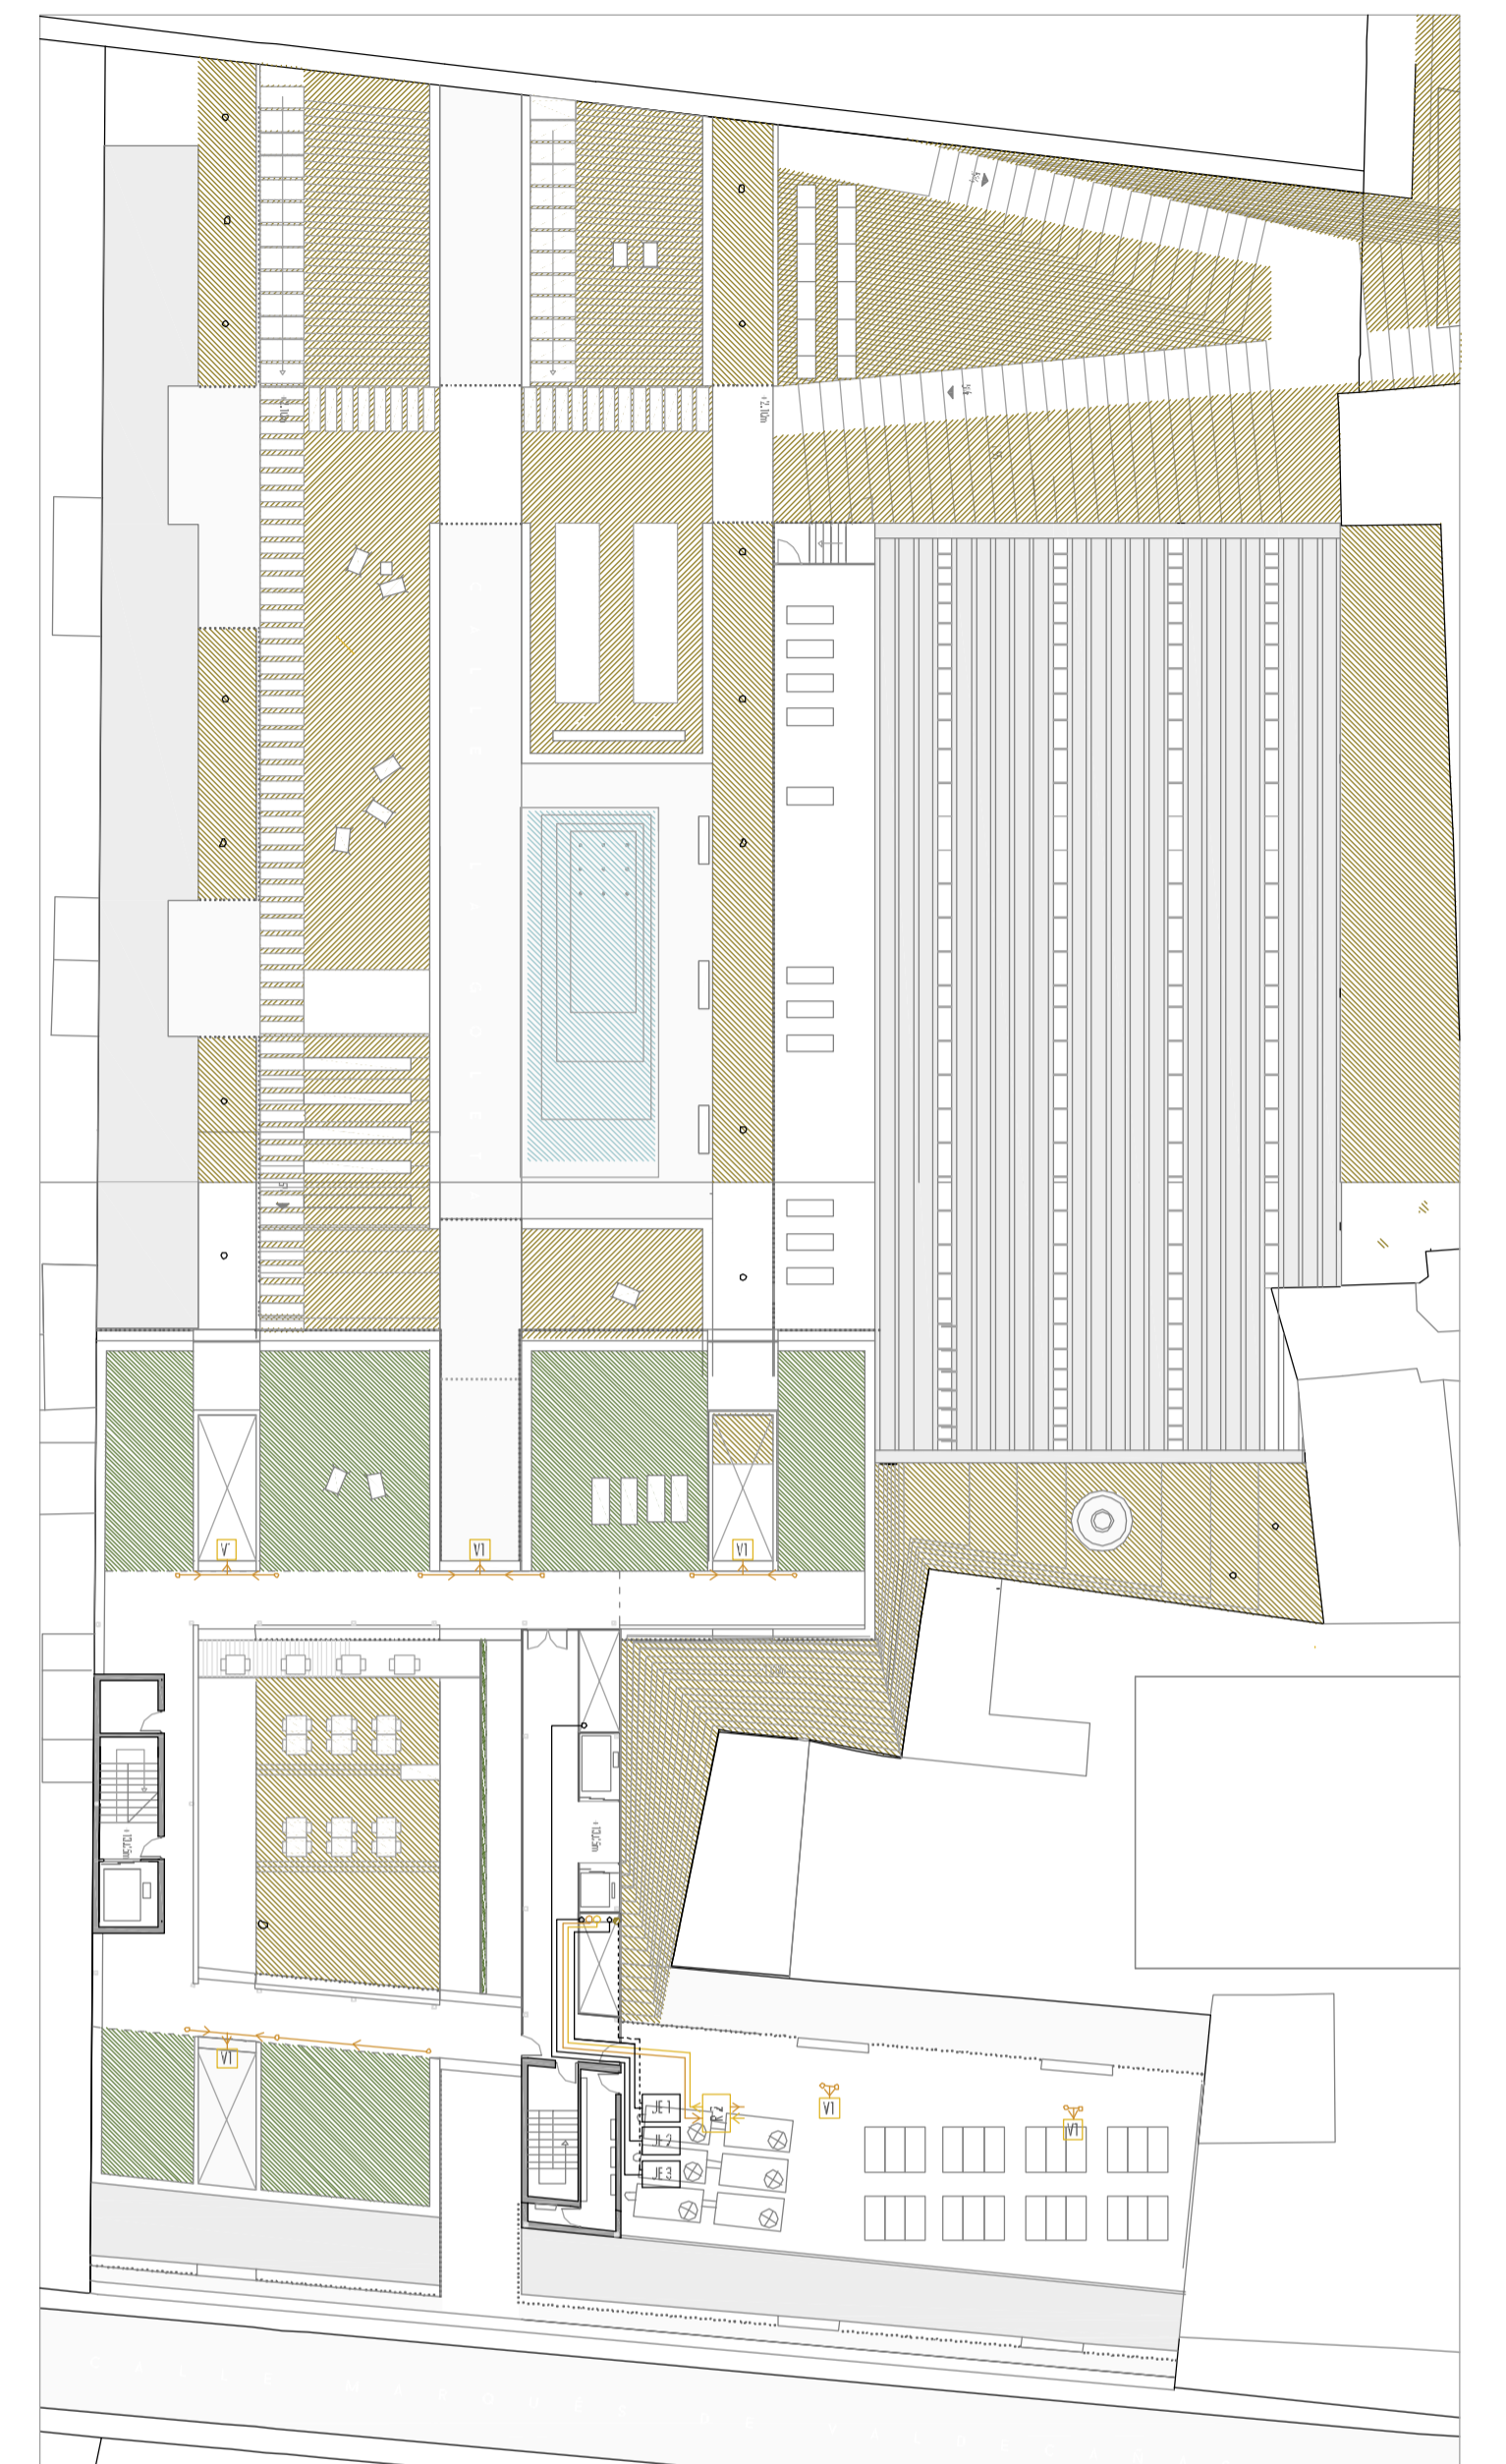


PLANTA CUBIERTA +13.05 M

0 1 2 3 4 5 10 15 M

E_1 / 300

ESPACIOS CLIMATIZADOS Y ESPACIOS VENTILADOS

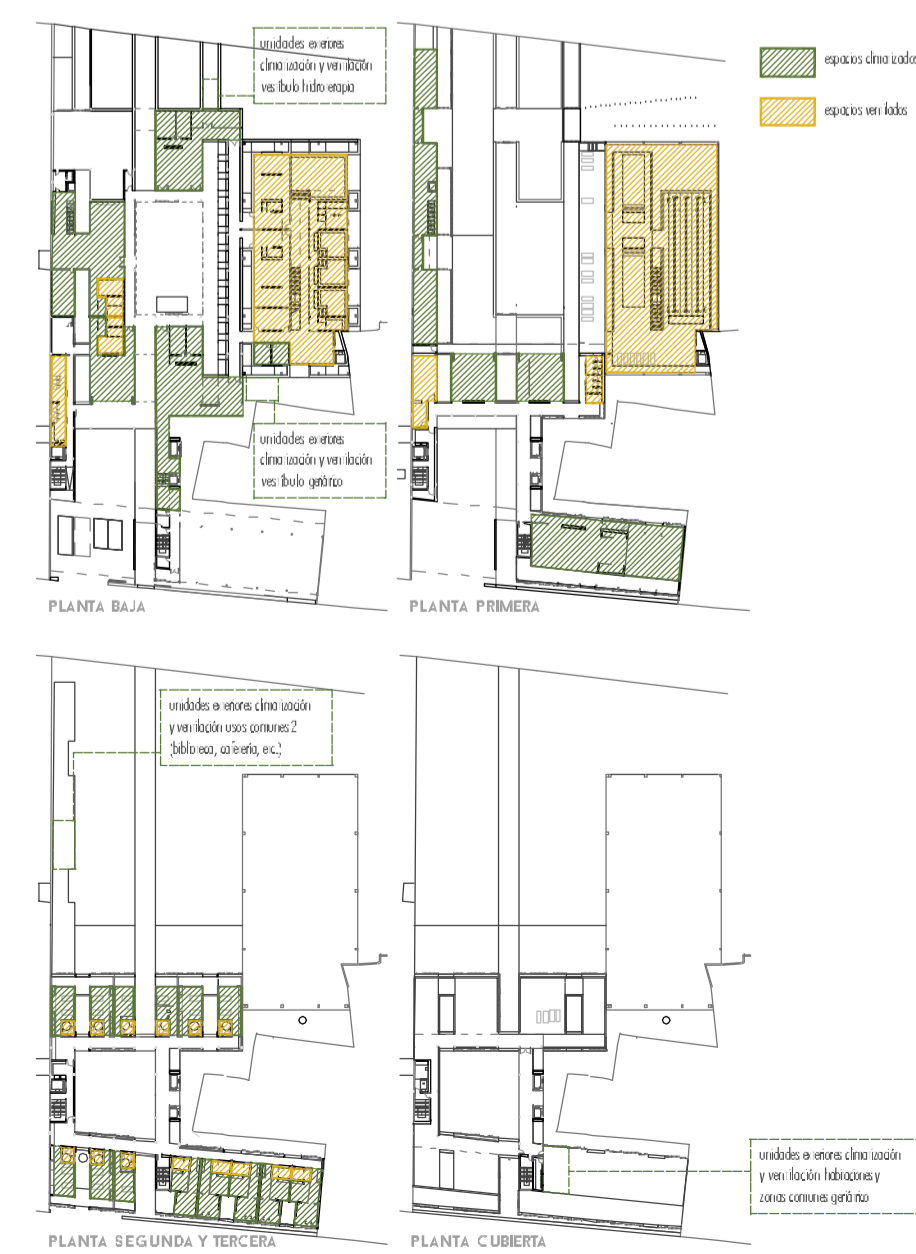

ESQUEMA GENERAL DE FUNCIONAMIENTO



L E Y E N D A

