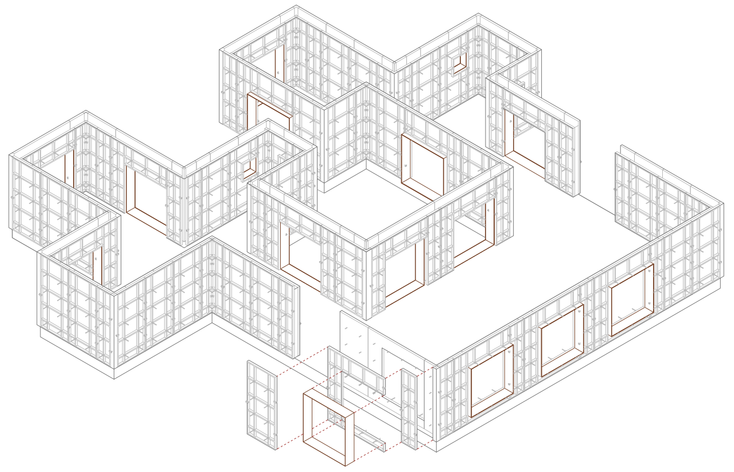

Fase 1. Losa de cimentación y muros de planta baja.

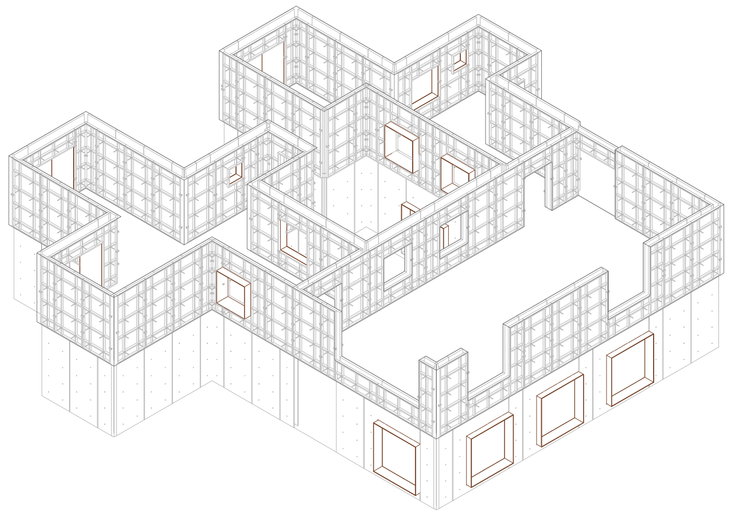

Fase 2. Losa y muros de planta primera.

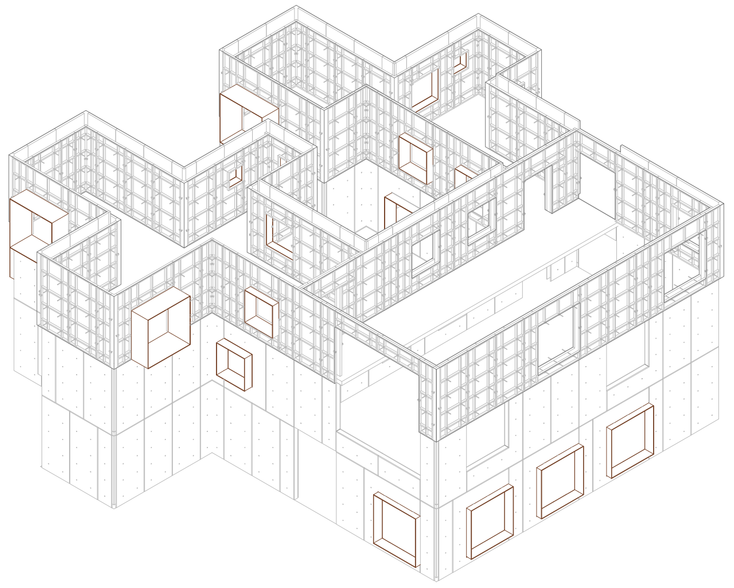

Fase 3. Losa y muros de planta segunda.

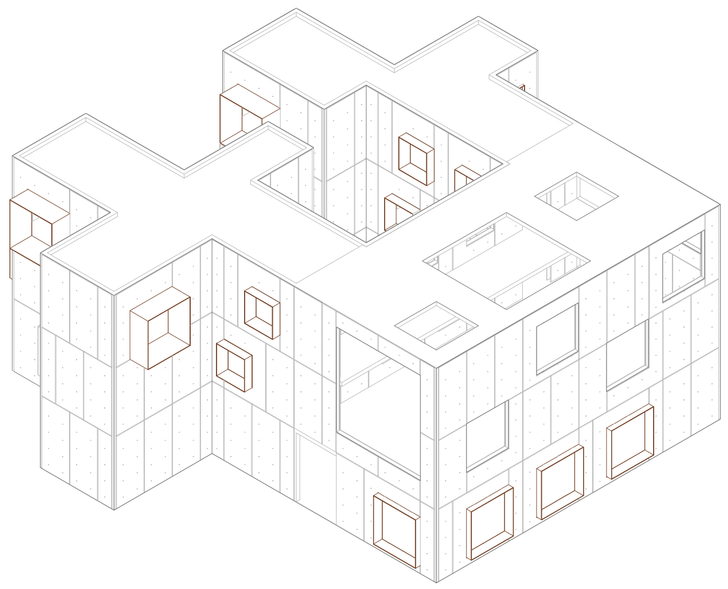

Fase 4. Losa y pretiles de cubierta.

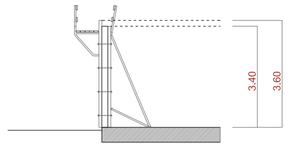

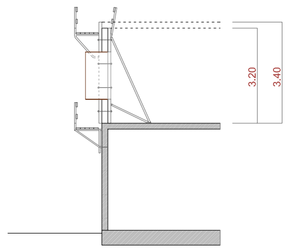

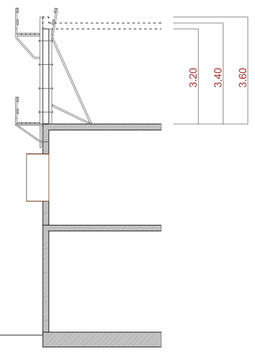

Esquema de encofrados en planta.

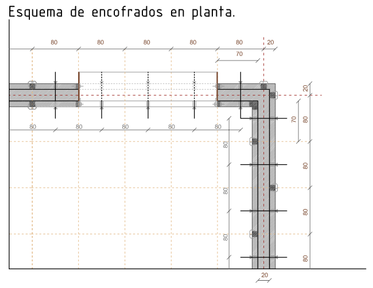

Forjado de planta cubierta.
Armado de punzonamiento.

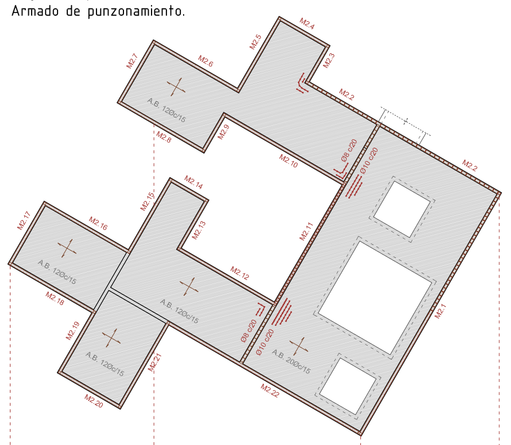

Forjado de planta segunda.
Armado de punzonamiento.

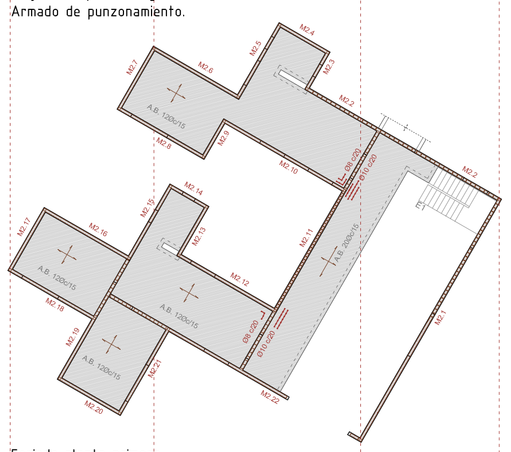

Forjado planta primera.
Armado de punzonamiento.

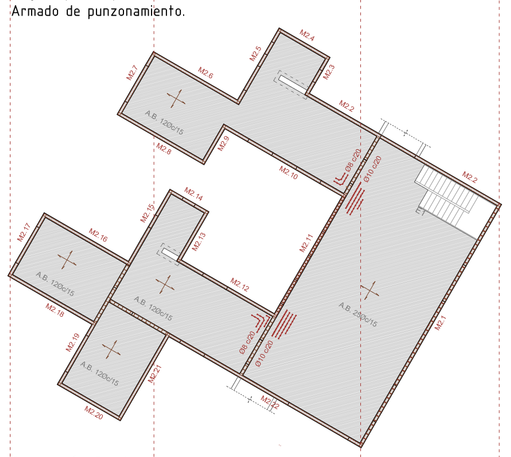

Cimentación. Planta baja.
Armado de punzonamiento.

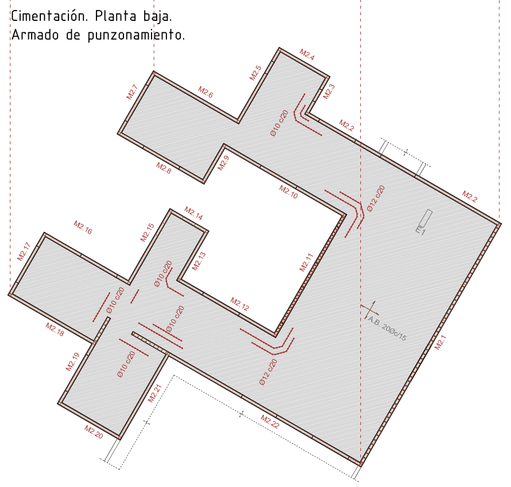

Forjado de planta cubierta.
Armado de refuerzo
inferior.

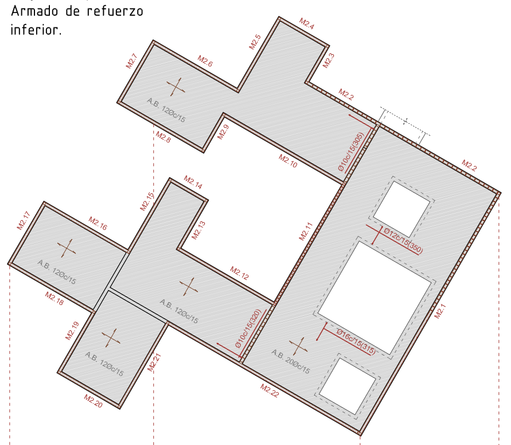

Forjado de planta segunda.
Armado de refuerzo inferior.

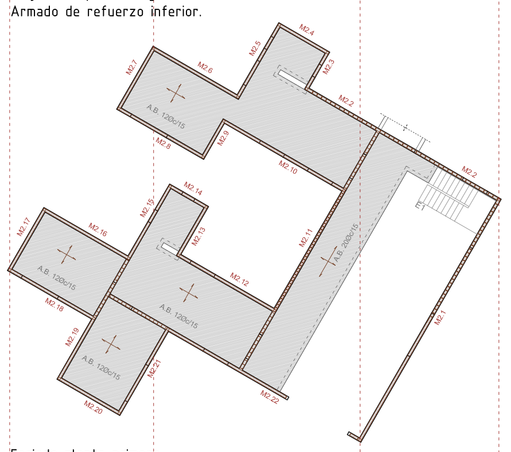

Forjado planta primera.
Armado de refuerzo
inferior.

Cimentación. Planta baja.
Armado de refuerzo inferior.

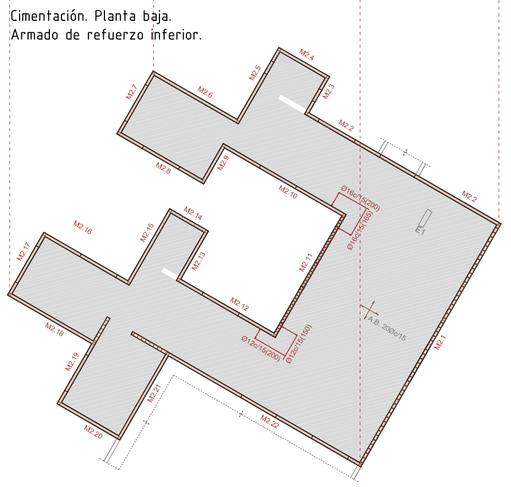

Forjado de planta cubierta.
Armado de refuerzo
superior.

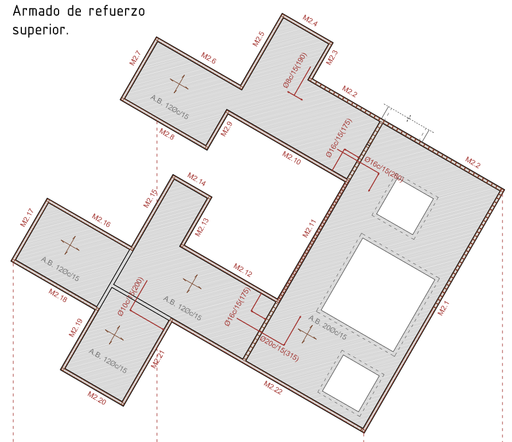

Forjado de planta segunda.
Armado de refuerzo superior.

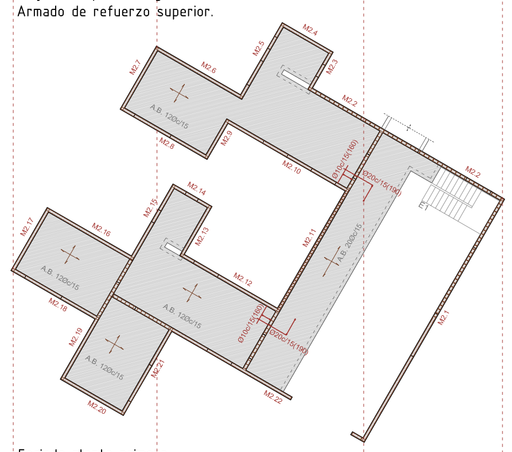

Forjado planta primera.
Armado de refuerzo
superior.

Cimentación. Planta baja.
Armado de refuerzo superior.

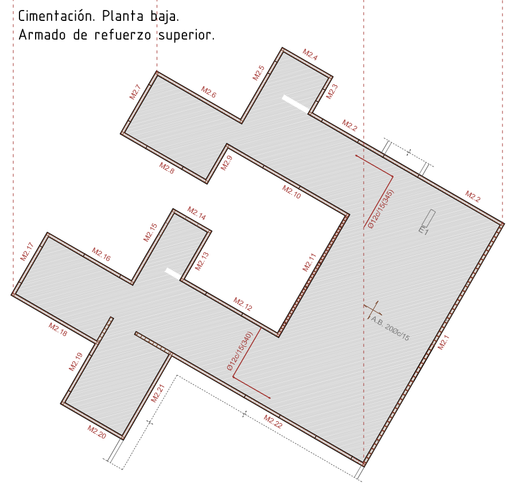

Escala 1/250

Como en Mi Casa Patio Jardín CALLE, en ningún sitio.

Estrategias de apropiación del espacio en Complejo residencial geriátrico

Interacción Social | Ocio y Actividad | Responsabilidad | Personalización

Atención diurna y Centro de barrio

PFC

David Melero Herrera

eAM | 10/2014

14

Estructura

Desarrollo Unidad 2

Detalles tipo. Escala 1/20

Forjado losa.

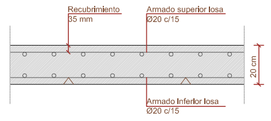

Zuncho de borde en losa.

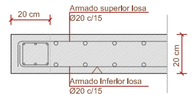

Desnivel en losa.
(desfase de cota entre cubierta patios y cubierta viviendas)

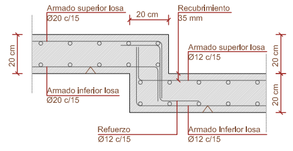

Encuentro muro con forjado
y pretil de cubierta.

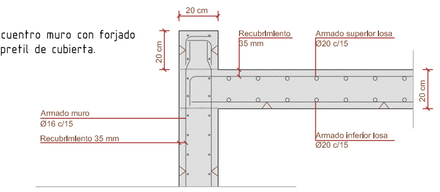

Encuentro muro con cajón,
superior.

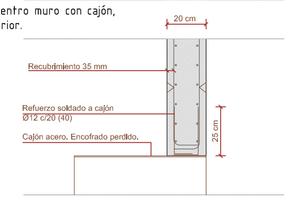

Encuentro muro con cajón,
inferior.

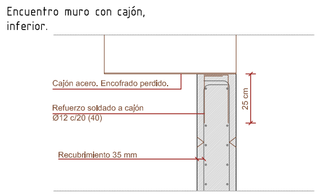

Encuentro muro con forjado.

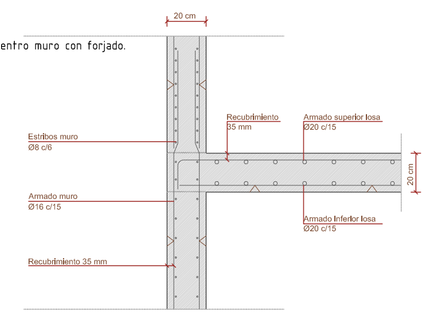

Encuentro muro con losa de
cimentación.

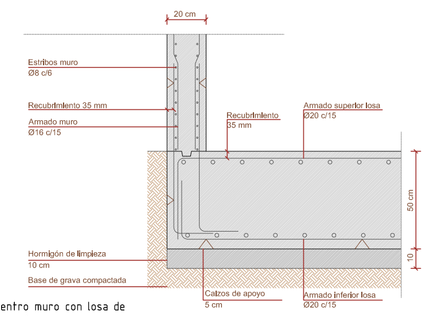

Despiece de armadura vertical en muros de Unidad 2.

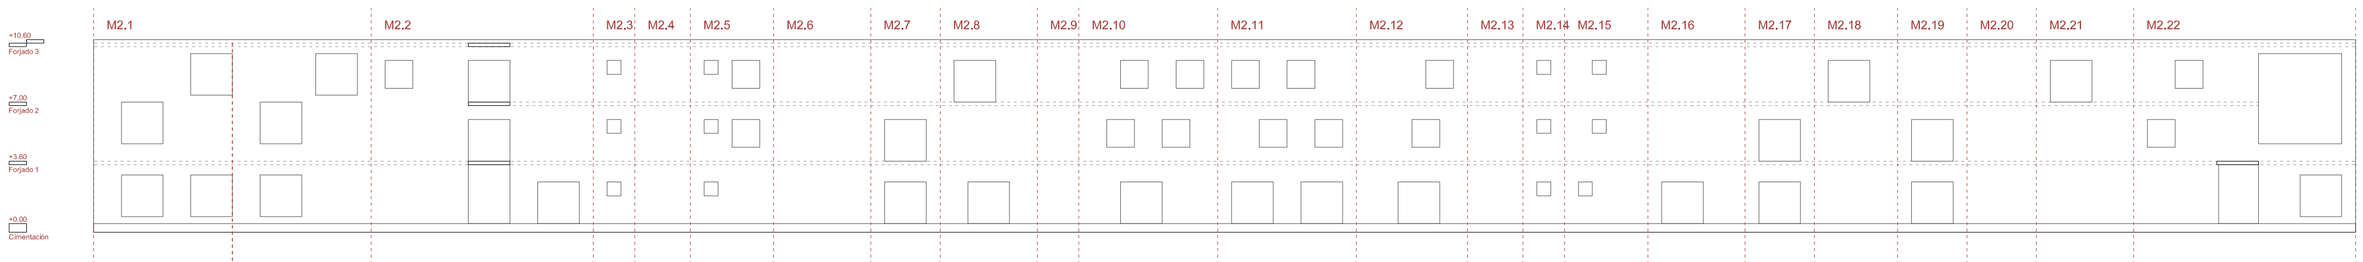

	M2.1	M2.2	M2.3	M2.4	M2.5	M2.6	M2.7	M2.8	M2.9	M2.10	M2.11	M2.12	M2.13	M2.14	M2.15	M2.16	M2.17	M2.18	M2.19	M2.20	M2.21	M2.22
Forjado P2																						
Armado vertical interior.	Ø8 c/20 (425).	Ø10 c/25 (375)	Ø12 c/30 (365)	Ø6 c/15 (365)	Ø6 c/15 (365)	Ø6 c/15 (365)	Ø6 c/15 (365)	Ø6 c/15 (365)	Ø6 c/15 (365)	Ø6 c/15 (365)	Ø16 c/10 (485)	Ø6 c/15 (365)	Ø6 c/15 (365)	Ø6 c/15 (365)	Ø6 c/15 (365)	Ø6 c/15 (365)	Ø6 c/15 (365)	Ø6 c/15 (365)	Ø6 c/15 (365)	Ø6 c/15 (365)	Ø6 c/15 (365)	Ø12 c/25 (385)
Armado vertical exterior.	Ø12 c/10 (370)	Ø20 c/25 (445)	Ø20 c/30 (445)	Ø6 c/15 (365)	Ø6 c/15 (365)	Ø6 c/15 (365)	Ø6 c/15 (365)	Ø6 c/15 (365)	Ø6 c/15 (365)	Ø6 c/15 (365)	Ø20 c/10 (485)	Ø6 c/15 (365)	Ø6 c/15 (365)	Ø6 c/15 (365)	Ø6 c/15 (365)	Ø6 c/15 (365)	Ø6 c/15 (365)	Ø6 c/15 (365)	Ø6 c/15 (365)	Ø6 c/15 (365)	Ø6 c/15 (365)	Ø12 c/25 (385)
Forjado P1																						
Armado vertical interior.	Ø25 c/30 (455)	Ø8 c/15 (370)	Ø8 c/15 (370)	Ø6 c/15 (365)	Ø6 c/15 (365)	Ø6 c/15 (365)	Ø6 c/15 (365)	Ø6 c/15 (365)	Ø6 c/15 (365)	Ø6 c/15 (365)	Ø20 c/10 (380)	Ø6 c/15 (365)	Ø6 c/15 (365)	Ø6 c/15 (365)	Ø6 c/15 (365)	Ø6 c/15 (365)	Ø6 c/15 (365)	Ø6 c/15 (365)	Ø6 c/15 (365)	Ø6 c/15 (365)	Ø6 c/15 (365)	Ø16 c/15 (400
Armado vertical exterior.	Ø12 c/30 (385)	Ø6 c/15 (365)	Ø6 c/15 (365)	Ø6 c/15 (365)	Ø6 c/15 (365)	Ø6 c/15 (365)	Ø6 c/15 (365)	Ø6 c/15 (365)	Ø6 c/15 (365)	Ø6 c/15 (365)	Ø16 c/10 (485)	Ø6 c/15 (365)	Ø6 c/15 (365)	Ø6 c/15 (365)	Ø6 c/15 (365)	Ø6 c/15 (365)	Ø6 c/15 (365)	Ø6 c/15 (365)	Ø6 c/15 (365)	Ø6 c/15 (365)	Ø6 c/15 (365)	Ø16 c/10 (400)
Forjado P0																						
Armado vertical interior.	Ø25 c/30 (510)	Ø8 c/15 (390)	Ø8 c/15 (390)	Ø6 c/15 (365)	Ø6 c/15 (365)	Ø6 c/15 (365)	Ø6 c/15 (365)	Ø6 c/15 (365)	Ø6 c/15 (365)	Ø6 c/15 (365)	Ø20 c/10 (505)	Ø6 c/15 (365)	Ø6 c/15 (365)	Ø6 c/15 (365)	Ø6 c/15 (365)	Ø6 c/15 (365)	Ø6 c/15 (365)	Ø6 c/15 (365)	Ø6 c/15 (365)	Ø6 c/15 (365)	Ø6 c/15 (365)	Ø16 c/15 (420)
Armado vertical exterior.	Ø25 c/30 (470)	Ø8 c/15 (390)	Ø8 c/15 (390)	Ø6 c/15 (365)	Ø6 c/15 (365)	Ø6 c/15 (365)	Ø6 c/15 (365)	Ø6 c/15 (365)	Ø6 c/15 (365)	Ø6 c/15 (365)	Ø20 c/10 (485)	Ø6 c/15 (365)	Ø6 c/15 (365)	Ø6 c/15 (365)	Ø6 c/15 (365)	Ø6 c/15 (365)	Ø6 c/15 (365)	Ø6 c/15 (365)	Ø6 c/15 (365)	Ø6 c/15 (365)	Ø6 c/15 (365)	Ø16 c/15 (420)
Cimentación																						
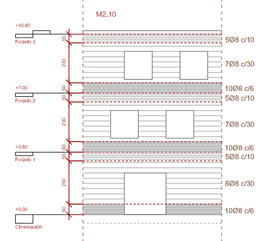
Despiece de armadura horizontal
en muro M2.10