Como en Mi Casa Patio Jardín CALLE, en ningún sitio.

Estrategias de apropiación del espacio en Complejo residencial geriátrico

David Melero Herrera

06

PFC

Atención diurna y Centro de barrio

eAM' 10/2014

Proyecto Básico

Planta cubierta y planta sótano

Planta cubierta.

Escala 1/200 0 1 m 5 m 10 m 20 m

El acceso a cubierta para tareas de mantenimiento se realiza mediante escaleras escamoteables ocultas en el hueco del forjado.

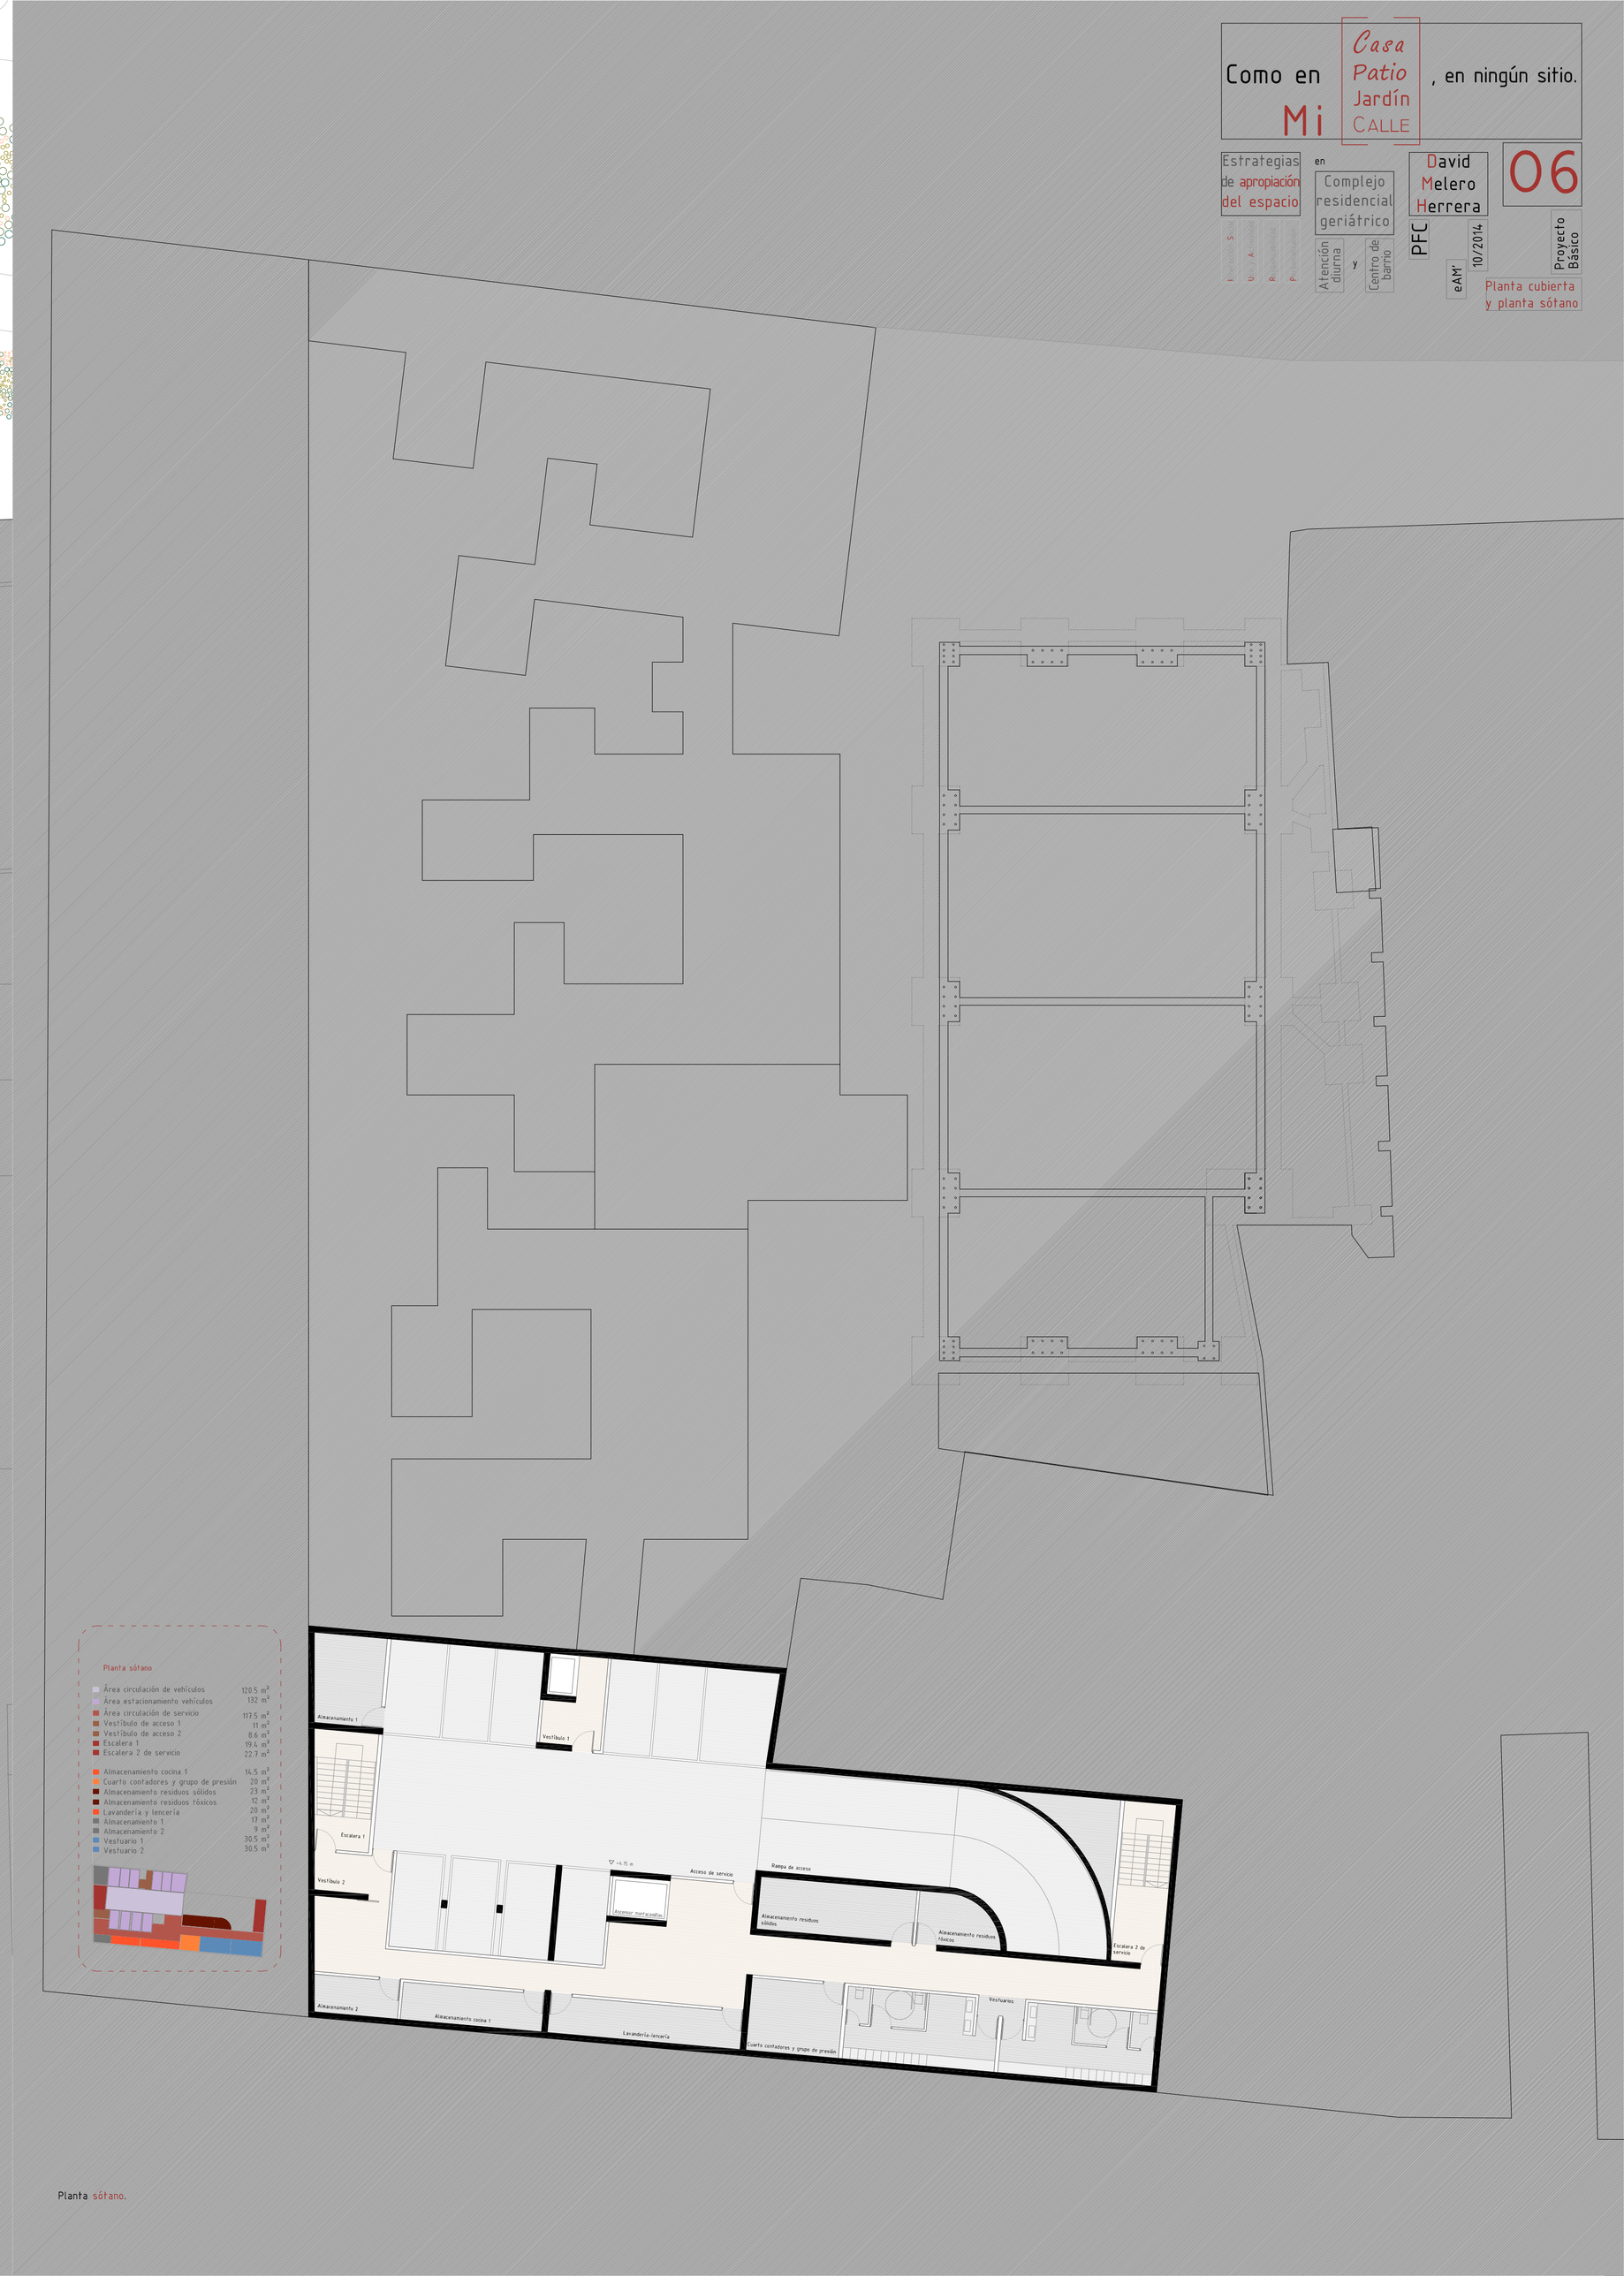

Planta sótano.