

Como en **Mi Casa**, en ningún sitio.


Patio Jardín CALLE

Estrategias de apropiación del espacio en el Complejo residencial geriátrico de Calle de la Cruz y Calle de la Cruz nº 10. 10/2014

David Melero Herrera

R3

Proyecto Residencial

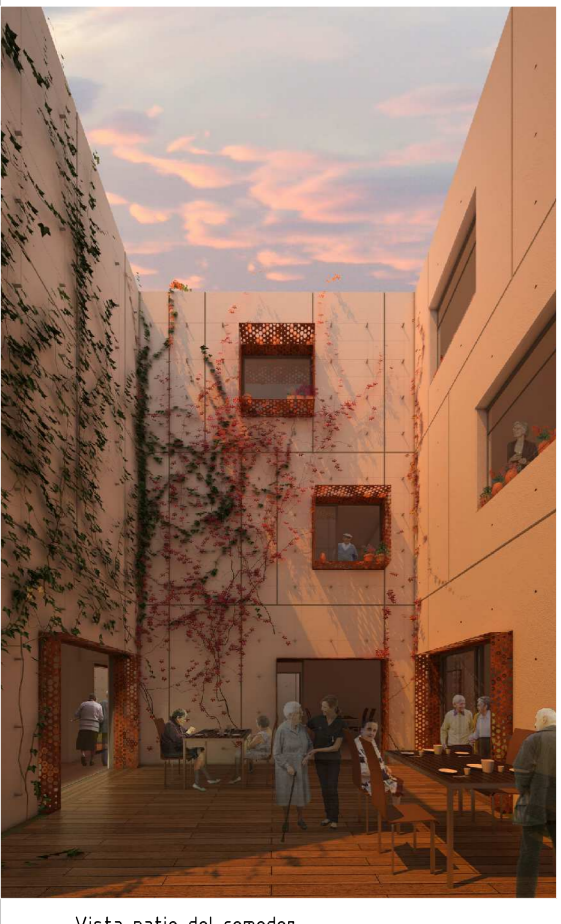


Vista patio del comedor.


- LIBERTAD, TERRAZAS Y ESPACIOS HORIZONTALES EXTERNOS**
- 1) Casa de viviendas de planta tipo T3 formada por módulos de vivienda adiguados con patios compartidos. Espacios comunes de 100 m².
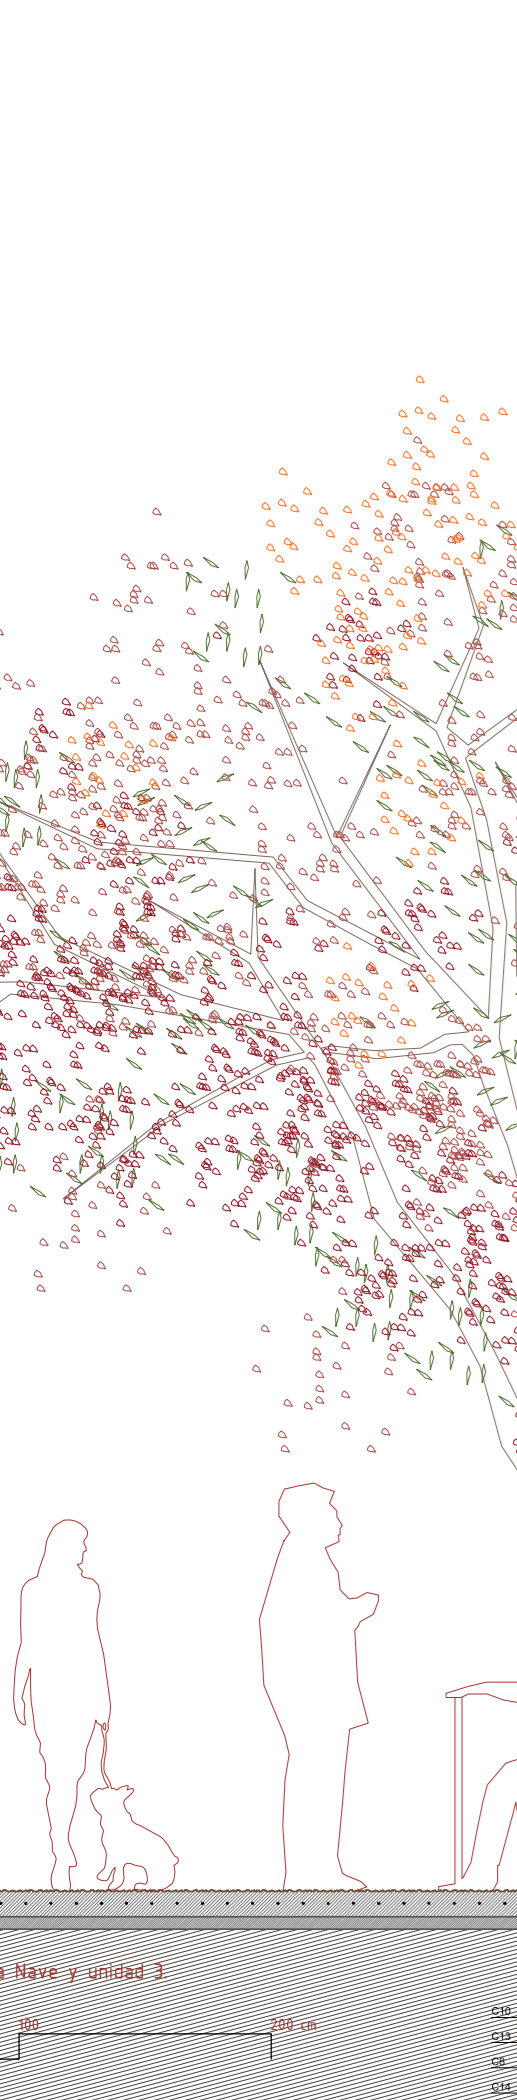

La Nave y unidad 3

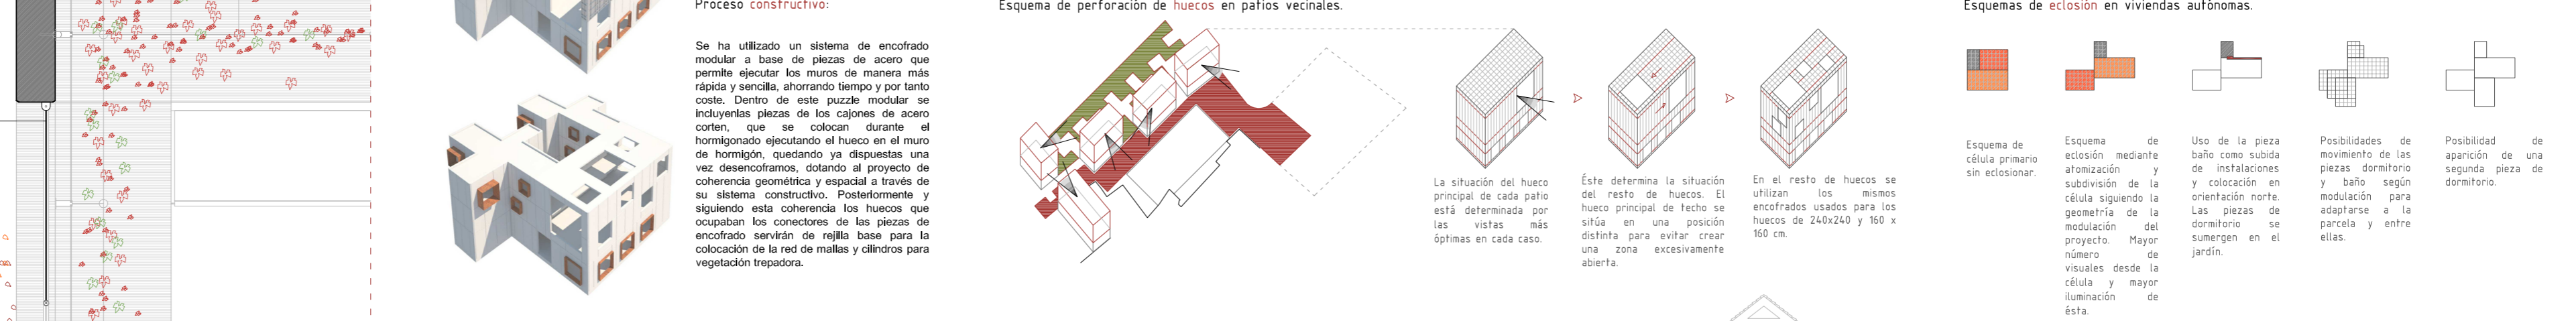

Sección BB

Sección CC

Escala 1/200