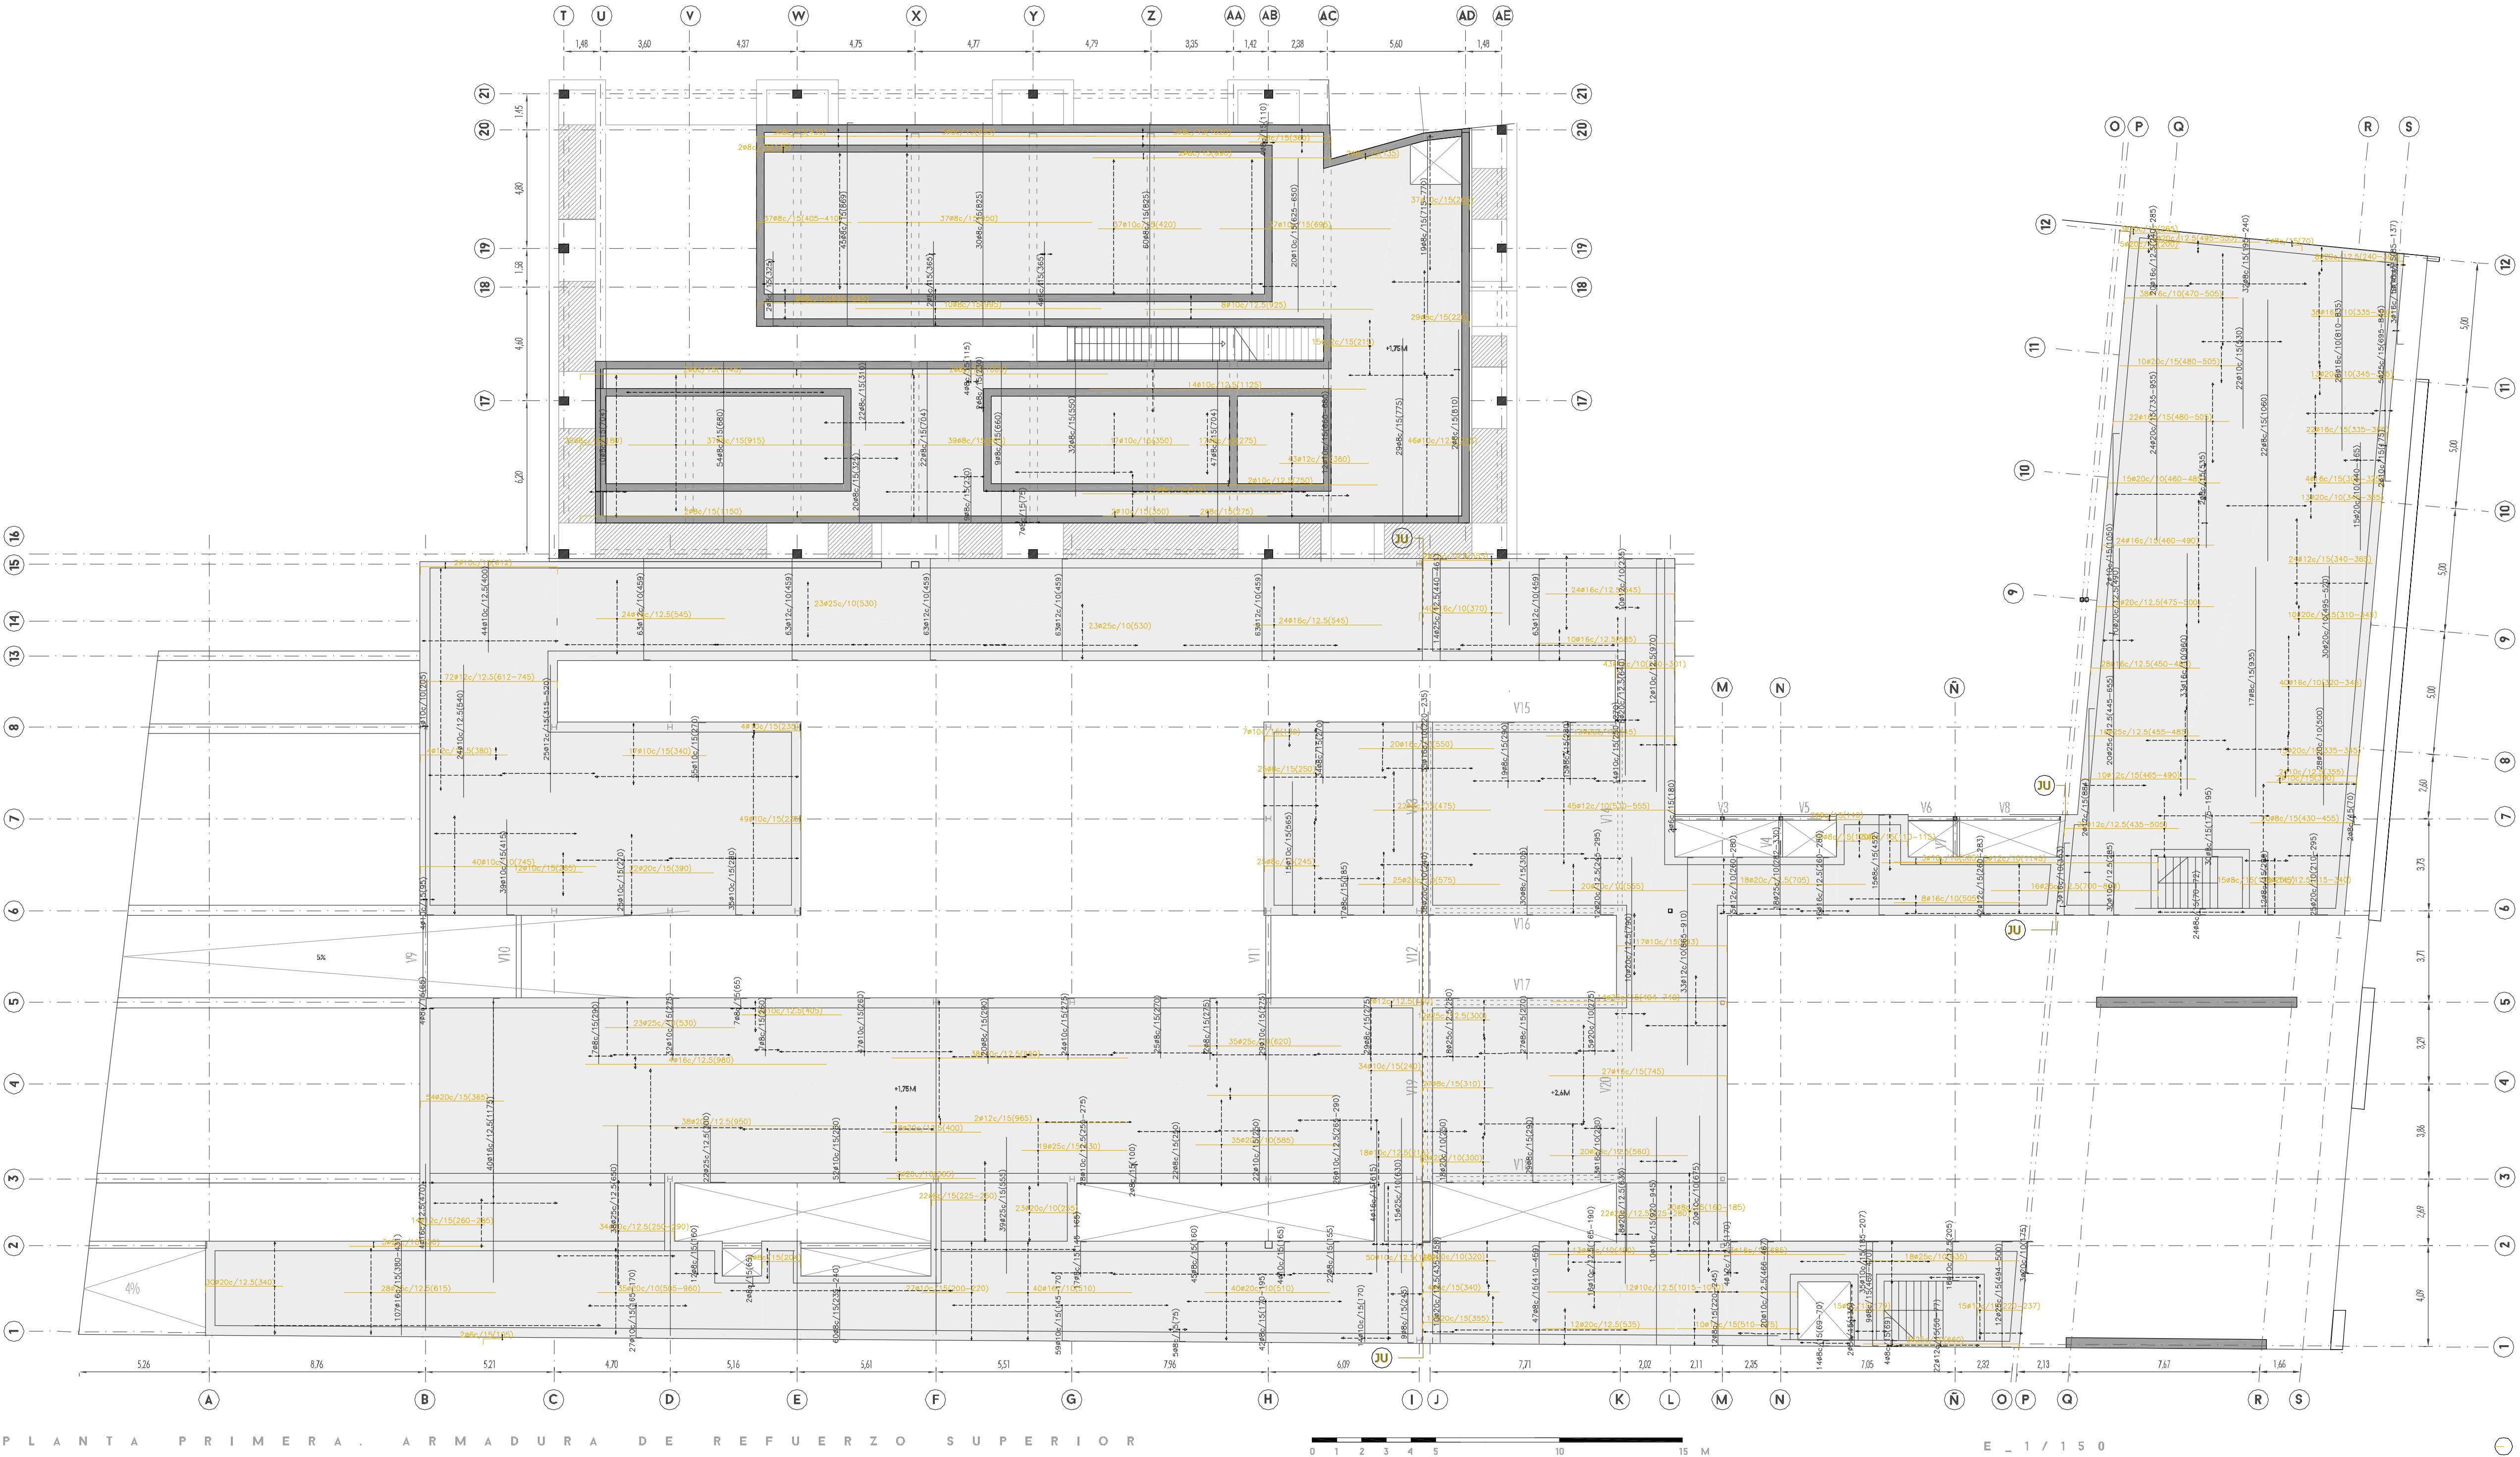
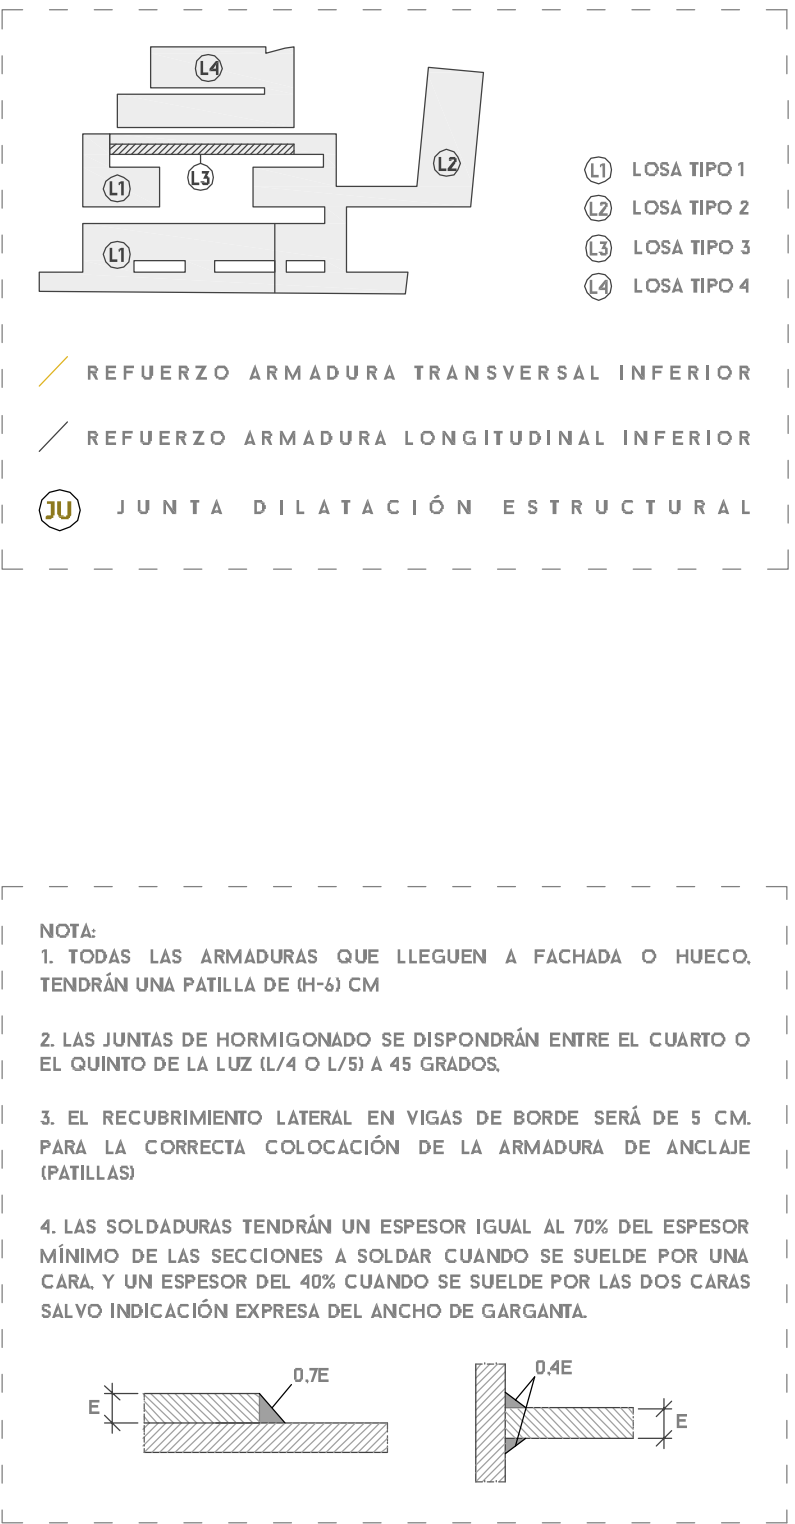


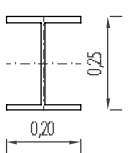
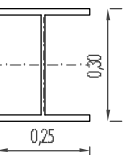
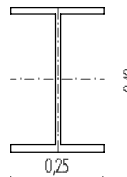
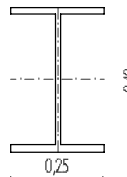


CUADRO DE CARACTERÍSTICAS EHE-08					
HORMIGÓN					
ELEMENTO	TIPO	NIVEL DE CONTROL	COEF. PONDERACIÓN		
			Yc	YG	YQ
LOSA TIPO 1	HA-25/B/20/IB	NORMAL	150	135	150
LOSA TIPO 2	HA-25/P/20/IB	NORMAL	150	135	150
LOSA TIPO 3	HA-25/B/20/IB	NORMAL	150	135	150
LOSA TIPO 4	HA-25/B/20/IV	NORMAL	150	135	150
MUROS	HA-25/B/20/IV	NORMAL	150	135	150

ACERO			
ELEMENTO	TIPO	NIVEL DE CONTROL	COEF. PONDERACIÓN
			Ys
ACERO ARMADURAS	B 400 S	NORMAL	115
ACERO LAMINADO	S355	NORMAL	115
ACERO CONFORMADO	S275	NORMAL	115



CUADRO DE LOSAS	
LOSA TIPO 1	NIVEL FORJADO TERMINADO: +1.75 PESO PROPIO FORJADO: 9.00 KN/M² CARGAS PERMANENTES: - PESO PROPIO SOLADO: 4.00 KN/M² SOBRECARGA DE USO: 3.00 KN/M² FLECHA 1/500 FLECHA ACTIVA: 1CM
LOSA TIPO 2	NIVEL FORJADO TERMINADO: +2.80 PESO PROPIO FORJADO: 7.50 KN/M² CARGAS PERMANENTES: - PESO PROPIO SOLADO: 2.00 KN/M² SOBRECARGA DE USO: 3.00 KN/M² FLECHA 1/500 FLECHA ACTIVA: 1CM
LOSA TIPO 3	NIVEL FORJADO TERMINADO: +2.80 PESO PROPIO FORJADO: 6.25 KN/M² CARGAS PERMANENTES: - PESO PROPIO SOLADO: 2.40 KN/M² SOBRECARGA DE USO: 3.00 KN/M² FLECHA 1/500 FLECHA ACTIVA: 1CM
LOSA TIPO 4	NIVEL FORJADO TERMINADO: +1.80 PESO PROPIO FORJADO: 9.50 KN/M² CARGAS PERMANENTES: 10 KN/M² PESO PROPIO SOLADO: 3.00 KN/M² SOBRECARGA DE USO: 4.00 KN/M² FLECHA 1/500 FLECHA ACTIVA: 1CM

CUADRO DE VIGAS METÁLICAS					
	IPN 250				
	DIMENSIÓN	TIPO	NOMBRE	LONGITUD	PESO
	250X10X200X15	S275	V1	1.50M	62.85 KG
			V2	5.25M	219.97KG
			V3	4.20M	175.98KG
			V4, V7	2.82M	(X2) 118.16KG
			V5	2.25M	94.27KG
			V6	1.83M	76.67KG
			V8	4.42M	185.19KG
	IPN 300				
	DIMENSIÓN	TIPO	NOMBRE	LONGITUD	PESO
	300X10X250X15	S275	V9,V10, V11, V12	3.34	140.15
	IPN 400				
	DIMENSIÓN	TIPO	NOMBRE	LONGITUD	PESO
	400X15X300X20	S275	V13, V14	7.40	363.34
			V19, V20	7.05	346.15
	IPN 400				
	DIMENSIÓN	TIPO	NOMBRE	LONGITUD	PESO
	300X10X250X15	S275	V15, V16, V17,V18	7.75	380.52

