



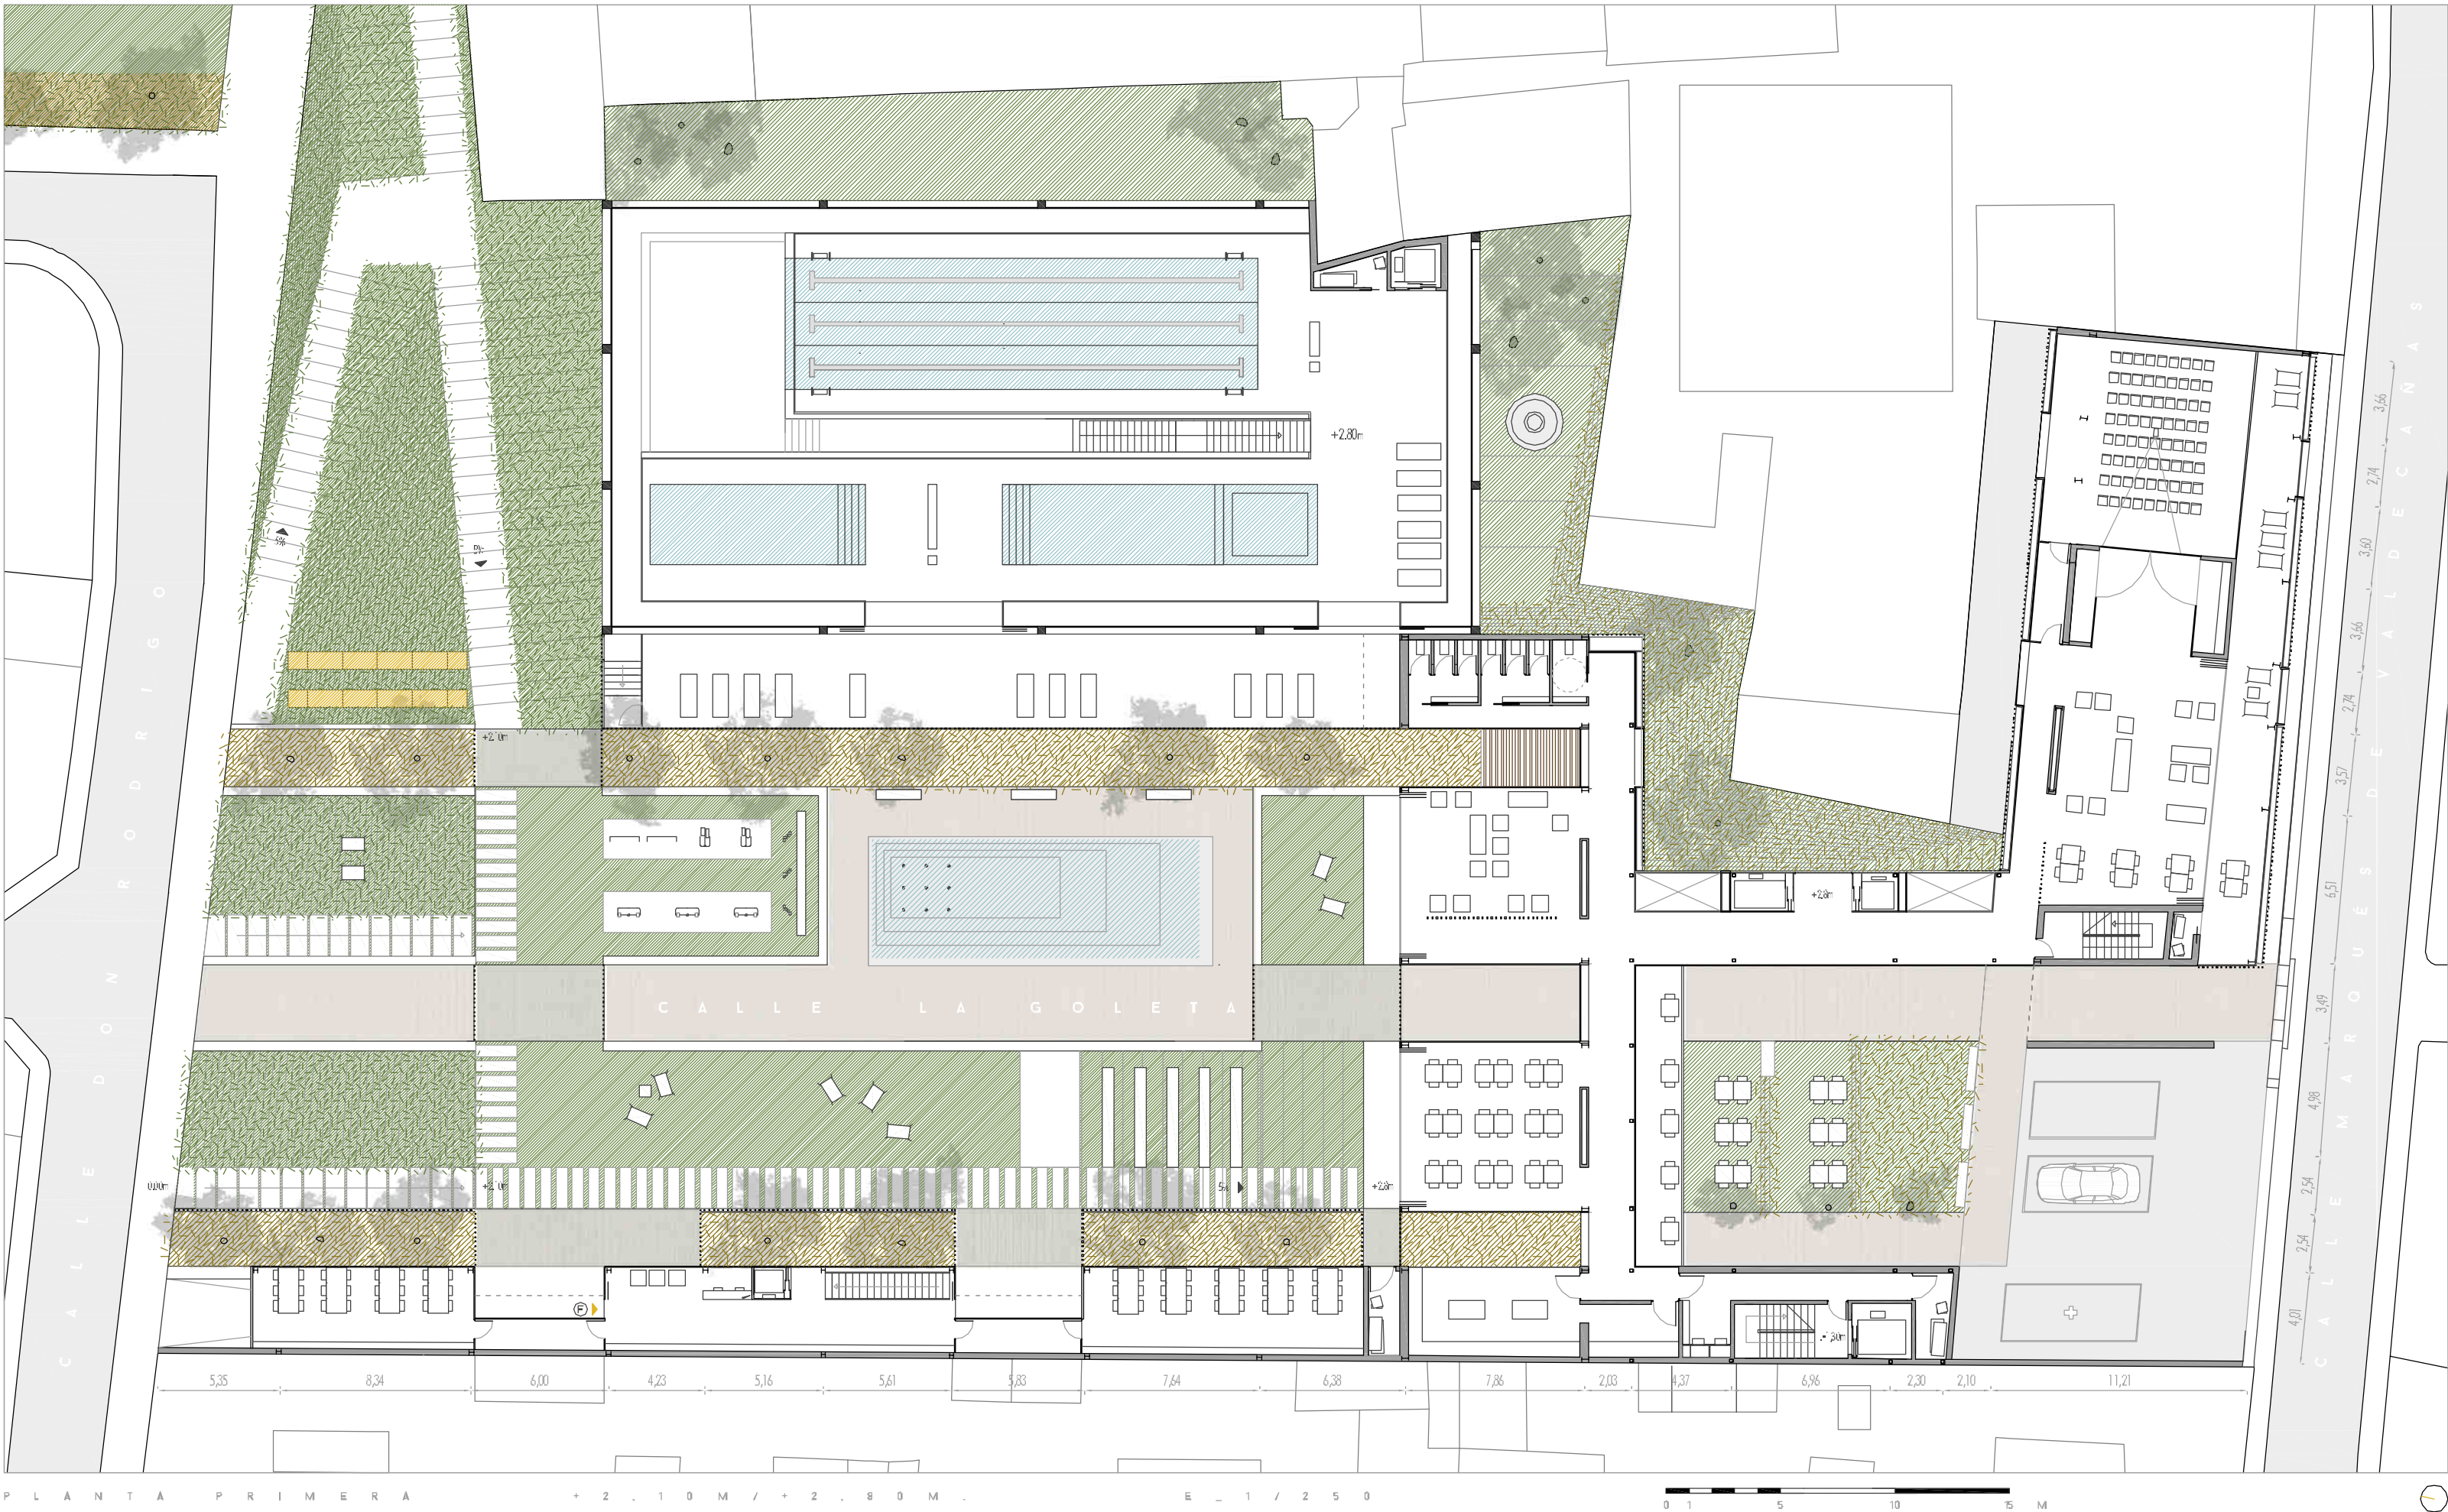

SECCIONES

DISTRIBUCIÓN

LOS DIFERENTES PAQUETES PROGRAMÁTICOS QUE CONFORMAN EL PROYECTO SE HAN DISPUESTO TENIENDO EN CUENTA SU RELACIÓN CON LOS ESPACIOS PÚBLICOS COLINDANTES. EN LA PLANTA BAJA SE DINAMIZA LA NUEVA CALLE DISPONIENDO LOS PRINCIPALES ACCESOS A LOS EQUIPAMIENTOS. EN PLANTA PRIMERA SE ESTABLECEN LAS ACTIVIDADES PÚBLICAS DE LOS RESIDENTES. ESTAS SE ENCUENTRAN EN CONTACTO CON ESPACIOS DE RECREO COMPARTIDOS CON EL BARRIO, PROPICIANDO EL ENCUENTRO DE LOS RESIDENTES CON EL RESTO DE CIUDADANOS

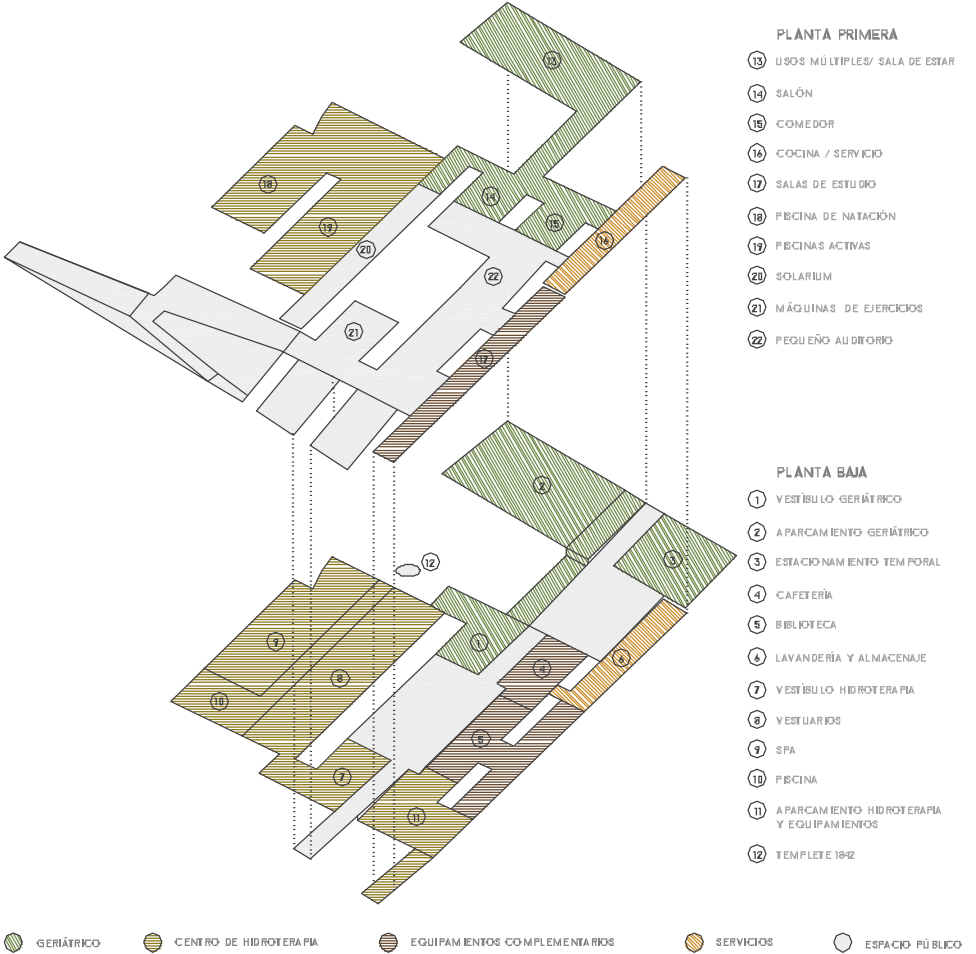

MATERIALES

UN PROBLEMA MUY COMÚN EN LAS RESIDENCIAS DE ANCIANOS ES EL RECHAZO AL LUGAR POR PARTE DE LOS RESIDENTES. PERCIPIENDO ESPACIOS FRÍOS, MÁS FUNCIONALES QUE ACOSGADORES. EN ESTE TEMA LA MATERIALIDAD Y SU DISPOSICIÓN TIENE MUCHO QUE DECIR.

HAY QUE LOGRAR UN PLACER ESTÉTICO QUE SE TRANSMITE INCONSCIENTEMENTE Y ESTÁ RELACIONADO CON EL SENTIMIENTO DE APROPIACIÓN DEL ESPACIO.



VEGETACIÓN

LA VEGETACIÓN ES UN ELEMENTO MUY IMPORTANTE DENTRO DEL PROYECTO. SE HA UTILIZADO COMO SI DE UN MATERIAL SE TRATASE. CON EL FIN DE CREAR UN ESPACIO PÚBLICO ATRACTIVO PARA EL BARRIO Y HACER MÁS AGRADEDABLE LA ESTANCIA DE LOS RESIDENTES. SE HA ENTENDIDO EL PROYECTO COMO UN PUEBLO CONTINUO. ESTADO PRESERVA DE FORMA ACTIVA O PASIVA DESDE LAS ZONAS MÁS PÚBLICAS HASTA LAS MÁS PRIVADAS.

AL SER UN PROYECTO DE CORTA ENVERGADURA, SE HA PROCURADO QUE EL MANTENIMIENTO SEA EL MÍNIMO. ES POR ELLO QUE SE HAN SELECCIONADO ESPECIES VEGETALES ADAPTADAS AL CLIMA LOCAL, QUE CRECEN EN SU MAYORÍA DE FORMA SALVAGE. EN LAS ZONAS PRIVADAS SE PROYECTA VEGETACIÓN CON LA IDEA QUE SEAN LOS PROPIOS RESIDENTES LOS QUE SE ENCARGARÁN DE SU MANTENIMIENTO. SIEMPRE QUE SEAN CAPACITADOS COMO PARTE DE LAS ACTIVIDADES QUE REALIZAN DIARIAMENTE.

