



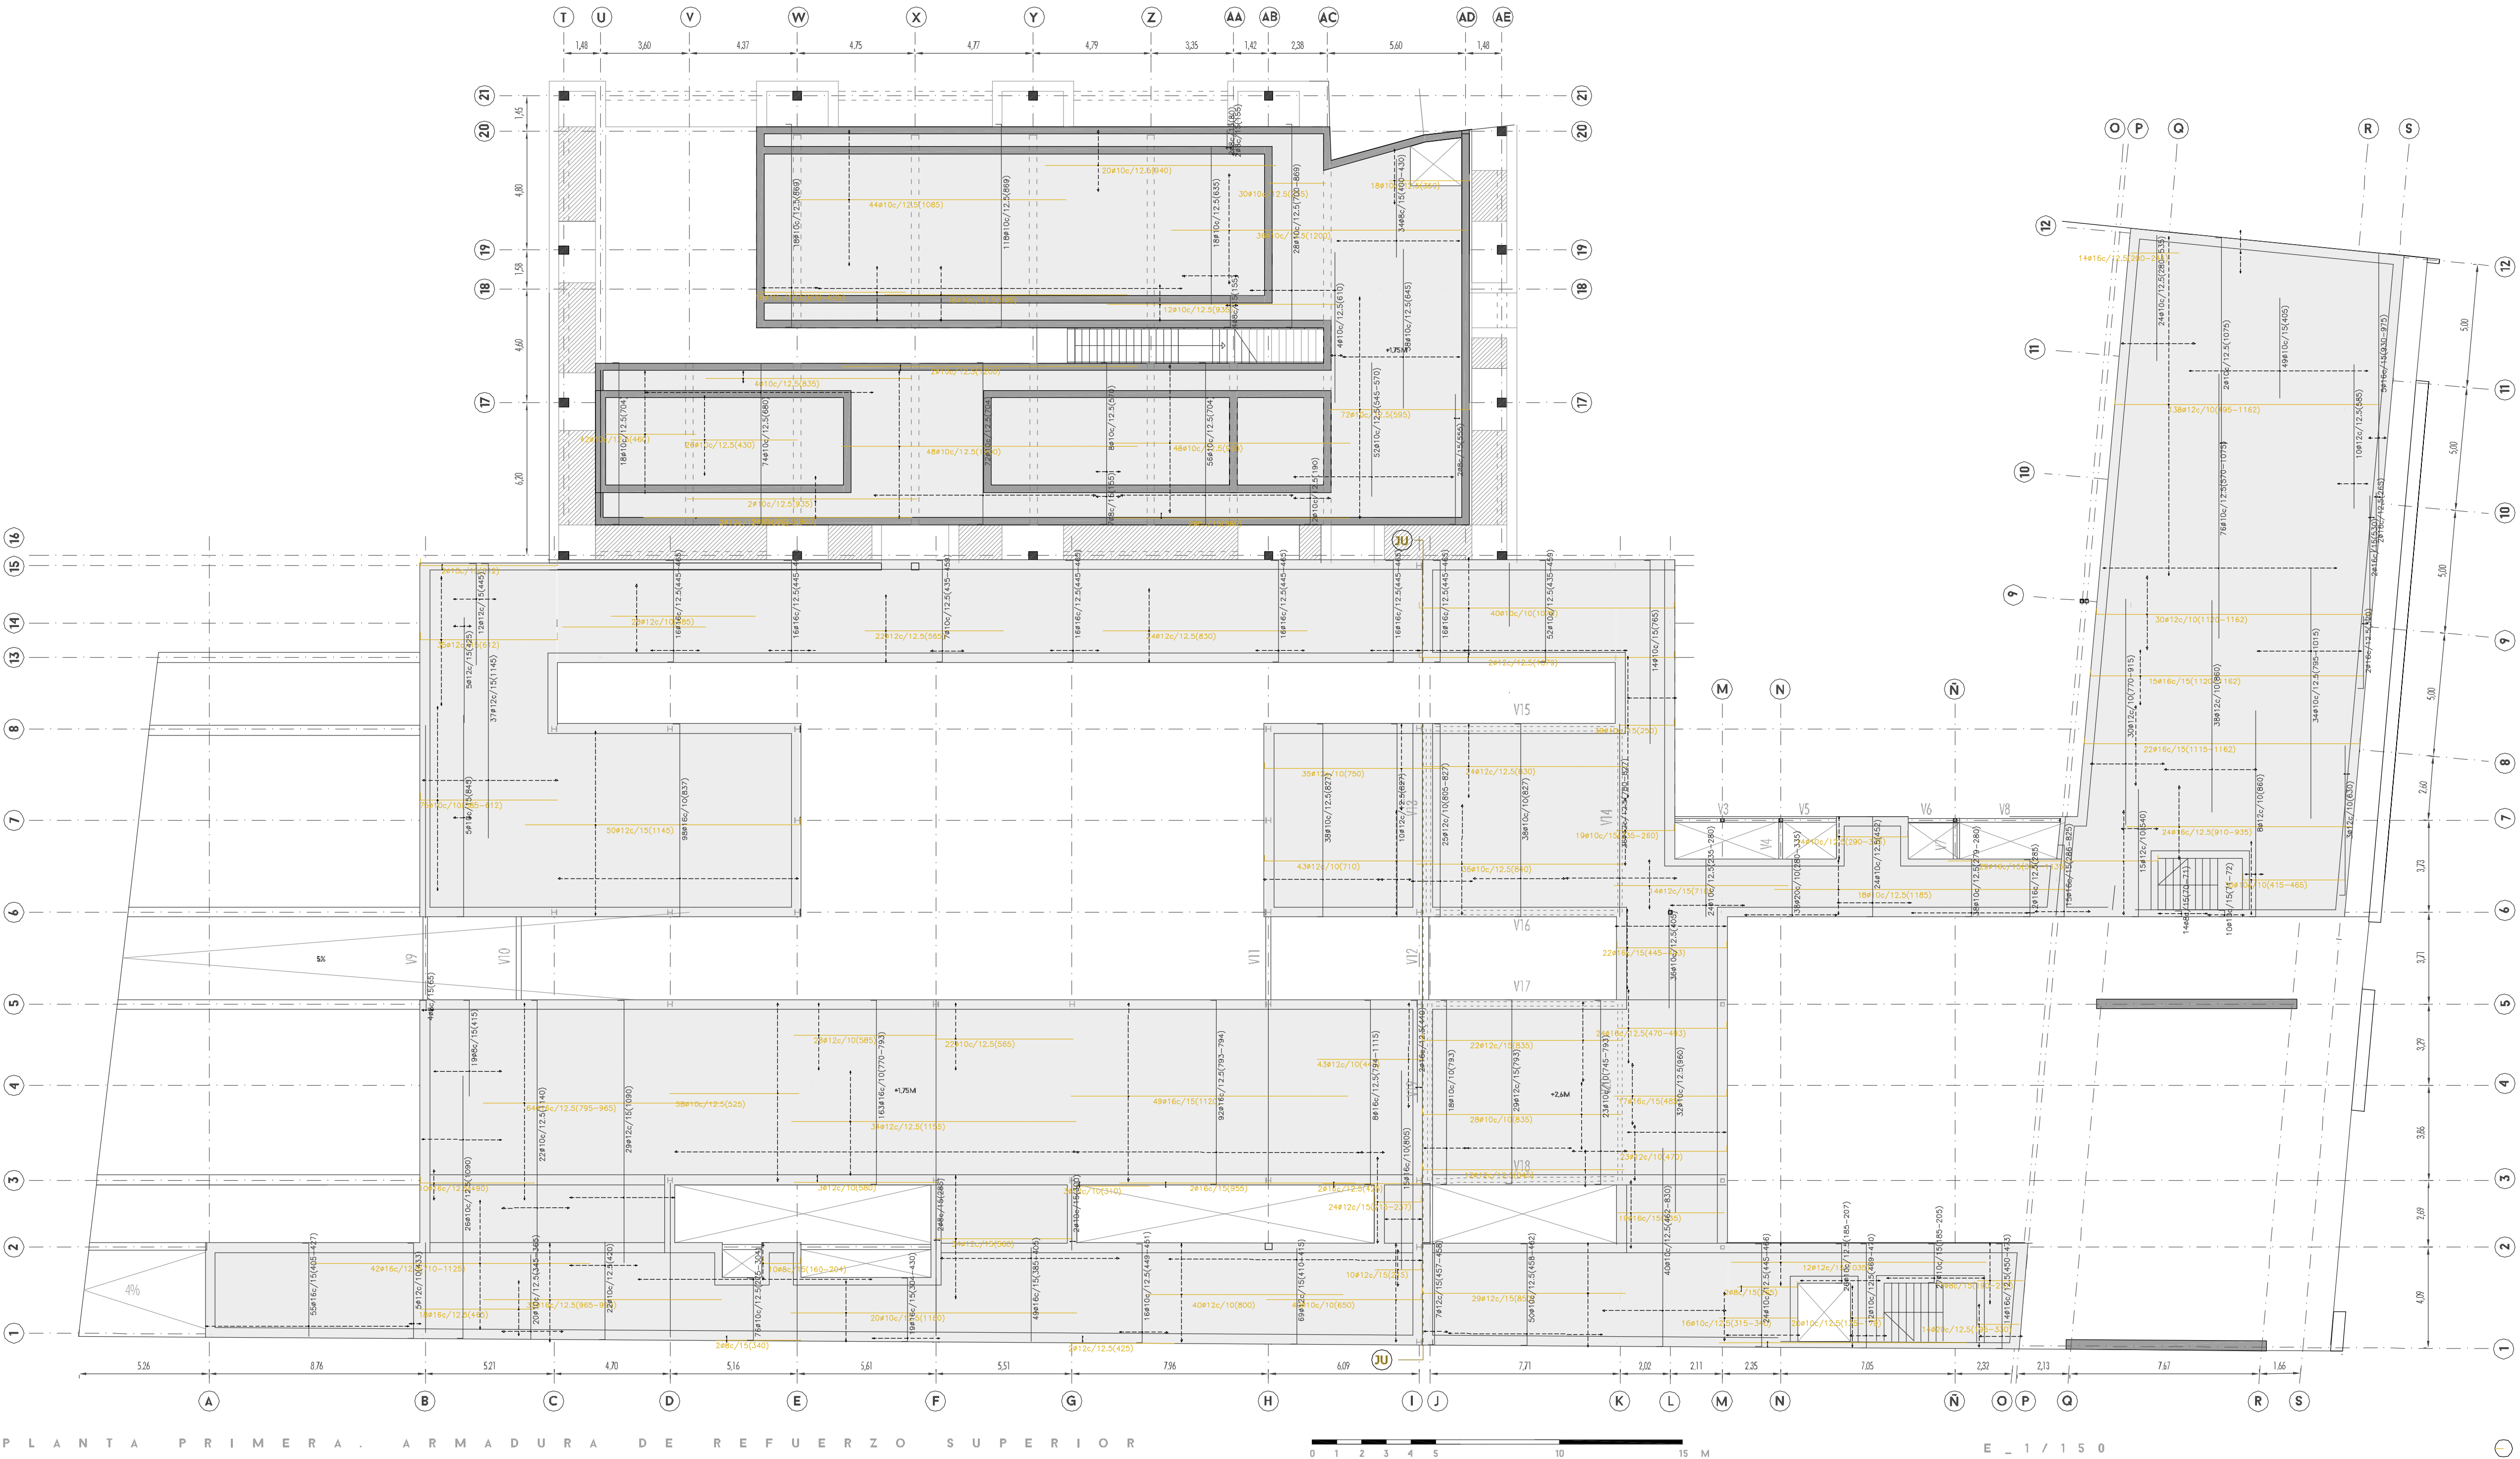



CUADRO DE CARACTERÍSTICAS EHE-08					
HORMIGÓN					
ELEMENTO	TIPO	NIVEL DE CONTROL	COEF. PONDERACIÓN		
			Yc	YG	YQ
LOSA TIPO 1	HA-25/B/20/IIb	NORMAL	150	135	150
LOSA TIPO 2	HA-25/P/20/IIb	NORMAL	150	135	150
LOSA TIPO 3	HA-25/B/20/IIb	NORMAL	150	135	150
LOSA TIPO 4	HA-25/B/20/IV	NORMAL	150	135	150
MUROS	HA-25/B/20/IV	NORMAL	150	135	150

ACERO			
ELEMENTO	TIPO	NIVEL DE CONTROL	COEF. PONDERACIÓN
			Ys
ACERO ARMADURAS	B 400 S	NORMAL	115
ACERO LAMINADO	S355	NORMAL	115
ACERO CONFORMADO	S275	NORMAL	115

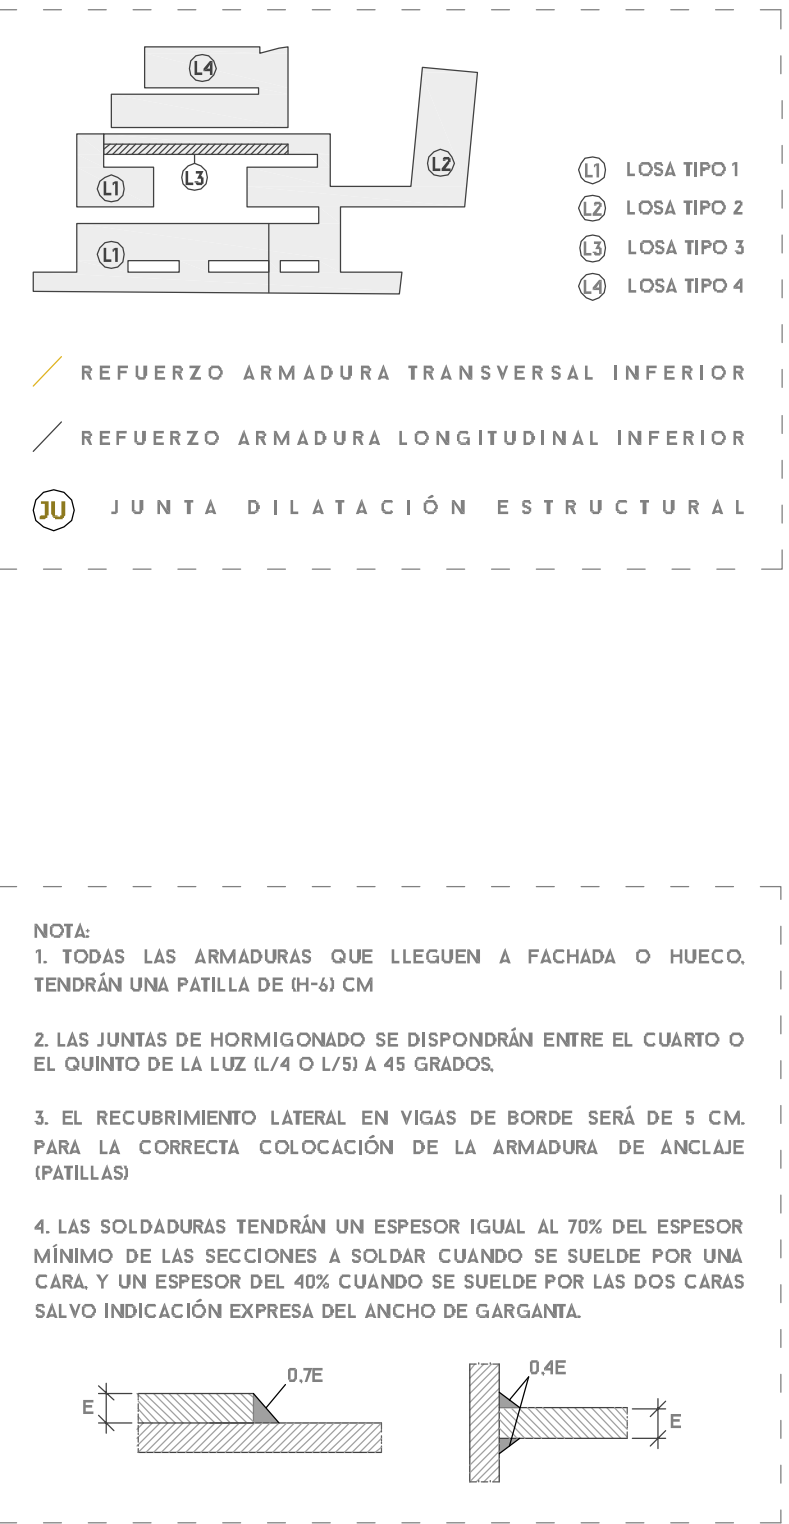

CUADRO DE PILARES

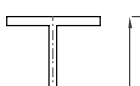IPN 500				
	DIMENSIÓN	TIPO	LONGITUD	PESO
	500X15X250X20	S355	(X8) 3,80M	(X8) 40775KG
J3 J5 J6 J8 K3 K5 K6 K8				

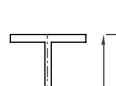IPN 400				
	DIMENSIÓN	TIPO	LONGITUD	PESO
	400X15X200X20	S355	(X8) 3,80M	(X8) 397,52KG
J1 J2 J13 J15 K1 K2 K13 K15 Q6 Q8 Q9 Q10 Q11 Q12 S6 S8 S9 S10 S11 S12				

CC				
	DIMENSIÓN	TIPO	LONGITUD	PESO
	CC 150X150X15	S275	(X22) 3.80M	(X8) 207.37KG
	L1 L2 L3 L5 L6 L7 N1 N2 N6 N7 N11 N12 N6 N7 O1 O2 O6 O7 P6 P7			

HEB 250				
	DIMENSIÓN	TIPO	LONGITUD	PESO
	250X15X250X20	S355	(X51) 4.45M	(X51) 24125KG
A1 A2 B1 B2 C4 C8 D1 D2 D3 D5 D6 D8 D14 E1 E2 E3 E5 E6 E7 E8 E14 F1 F2 F3 F5 F6 F8 F14 G1 G2 G3 G5 G6 G8 G14 H1 H2 H3 H5 H6 H7 H8 H14 I1 I2 I3 I5 I6 I7 I8 I14				

CUADRO DE CRUCETAS

