

Phase Change City


PROYECTO DE CALLETA, OCTUBRE 2014, E. I. S. DE ARQUITECTURA DE MALAGA (ESPAÑA)
 CENTRO DE ACTIVIDADES EMPRENDEDORAS E INDUSTRIALES, MALAGA
 RUBEN PEREZ BELMONTTE

PLANTA DE COBERTA
 ESCALA 1:200

1 2 5 10 15m






NOMENCLATURA


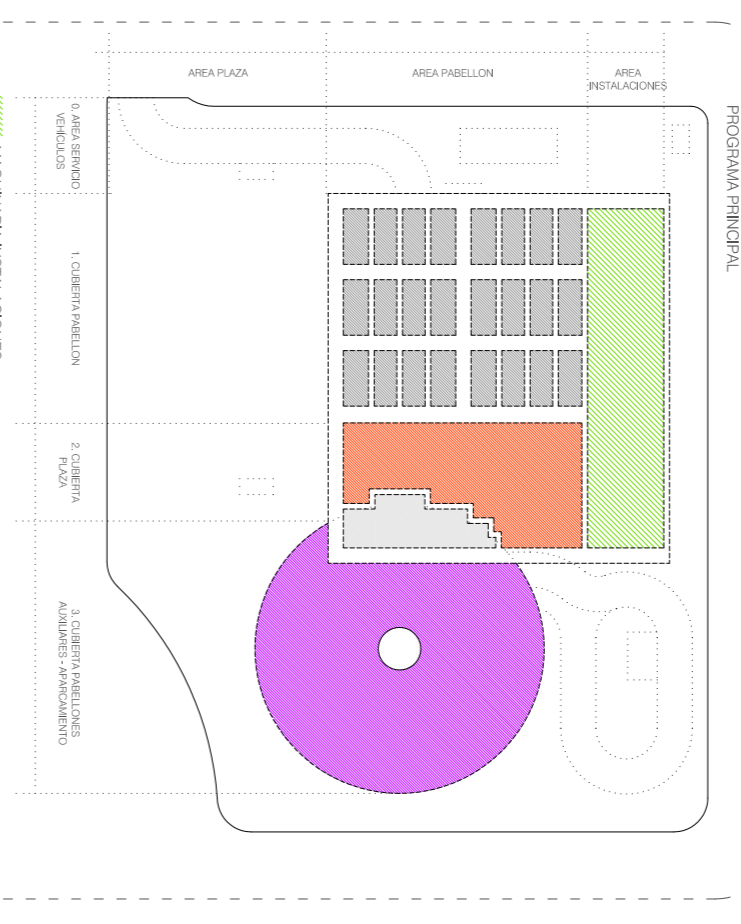


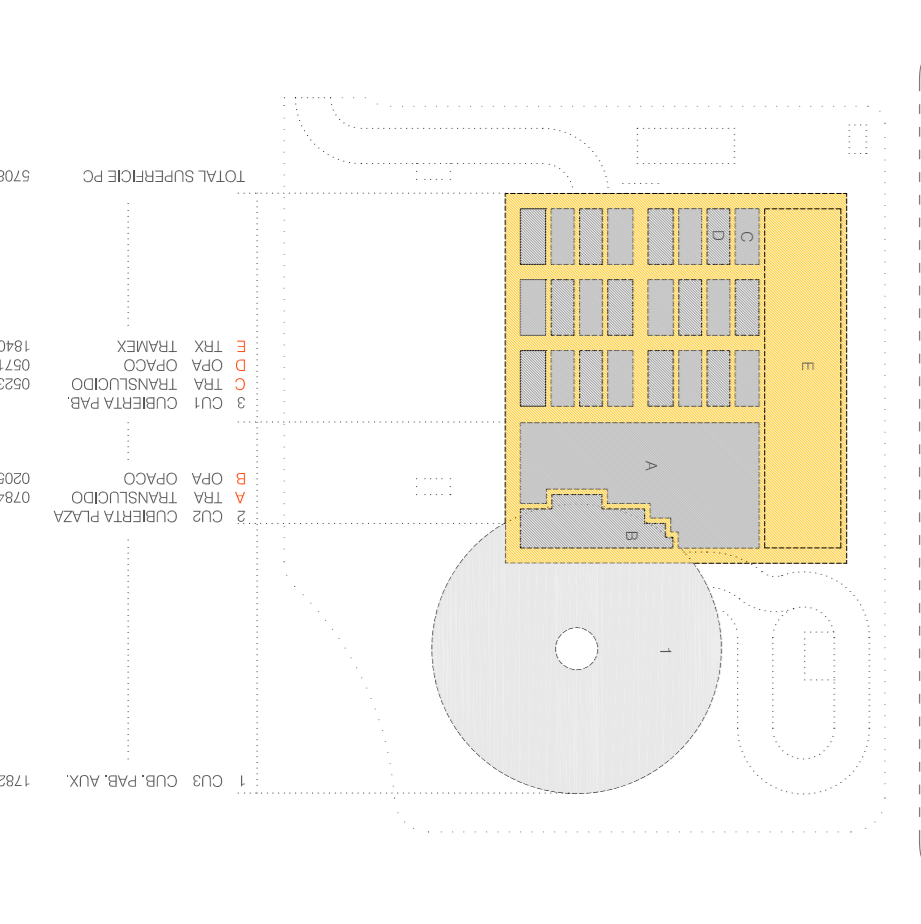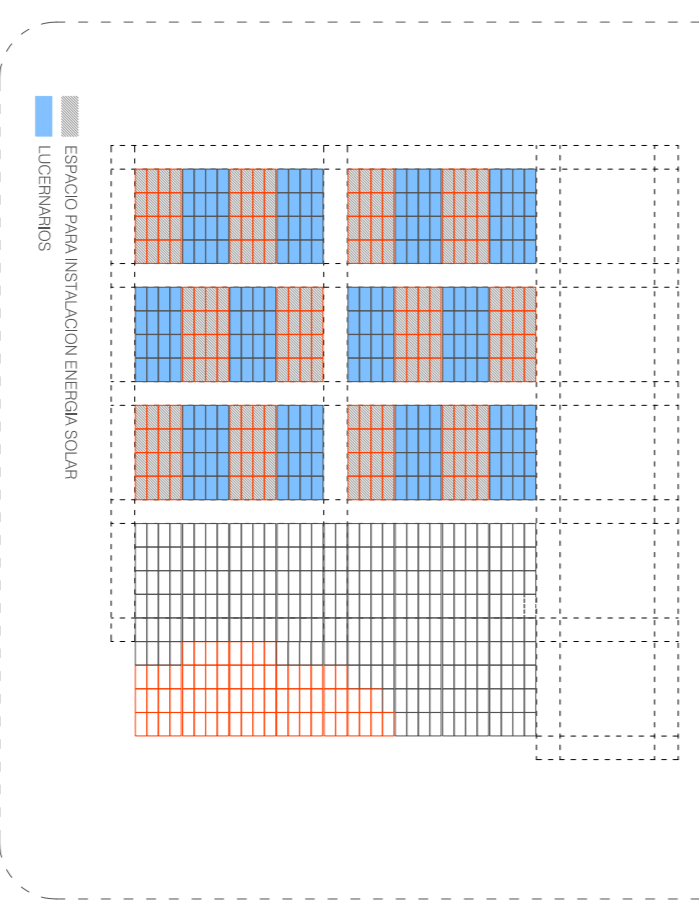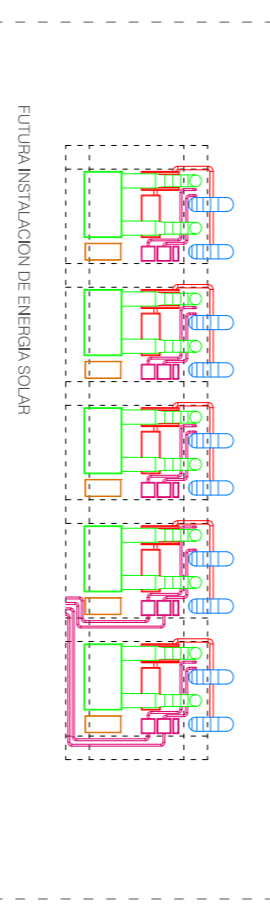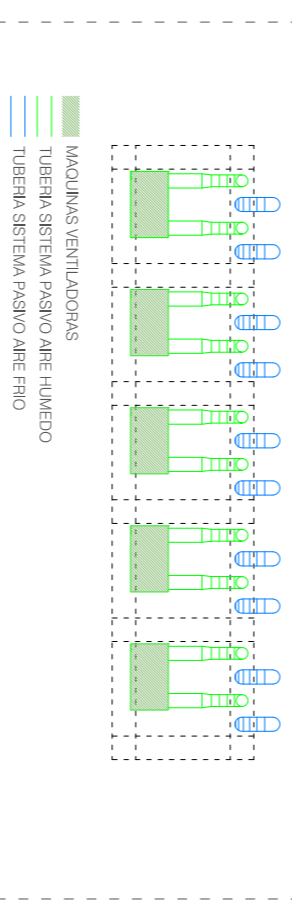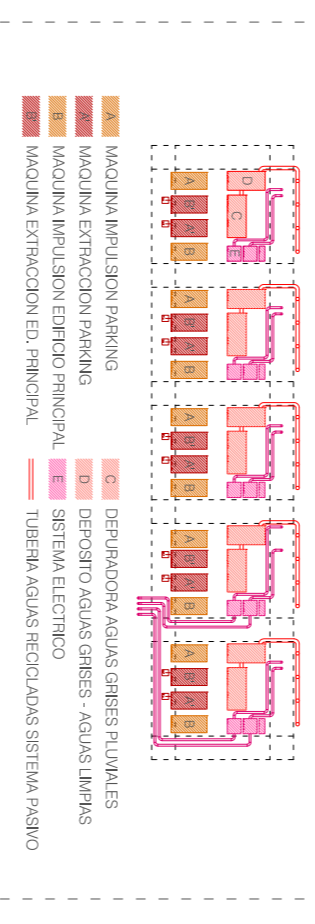

1 CUB. COB. PAB. AUX. 1782.02

