



# Phase Change City

PROYECTO DE CARRETERA, OCTUBRE 2014. E. I. S. DE ARQUITECTURA DE MALAGA (ESPAÑA)  
CENTRO DE ACTIVIDADES EMPRENDEDORAS E INDUSTRIALES. MÁLAGA  
RUBÉN PÉREZ BELMONTÉ


RENDEIR 06 - SECCION LONGITUDINAL 04  
ESCALA 1:200

RENDEIR 06 - SECCION LONGITUDINAL 04

RENDEIR 06 - SECCION LONGITUDINAL 04

RENDEIR 06 - SECCION LONGITUDINAL 04

RENDEIR 06 - SECCION LONGITUDINAL 04

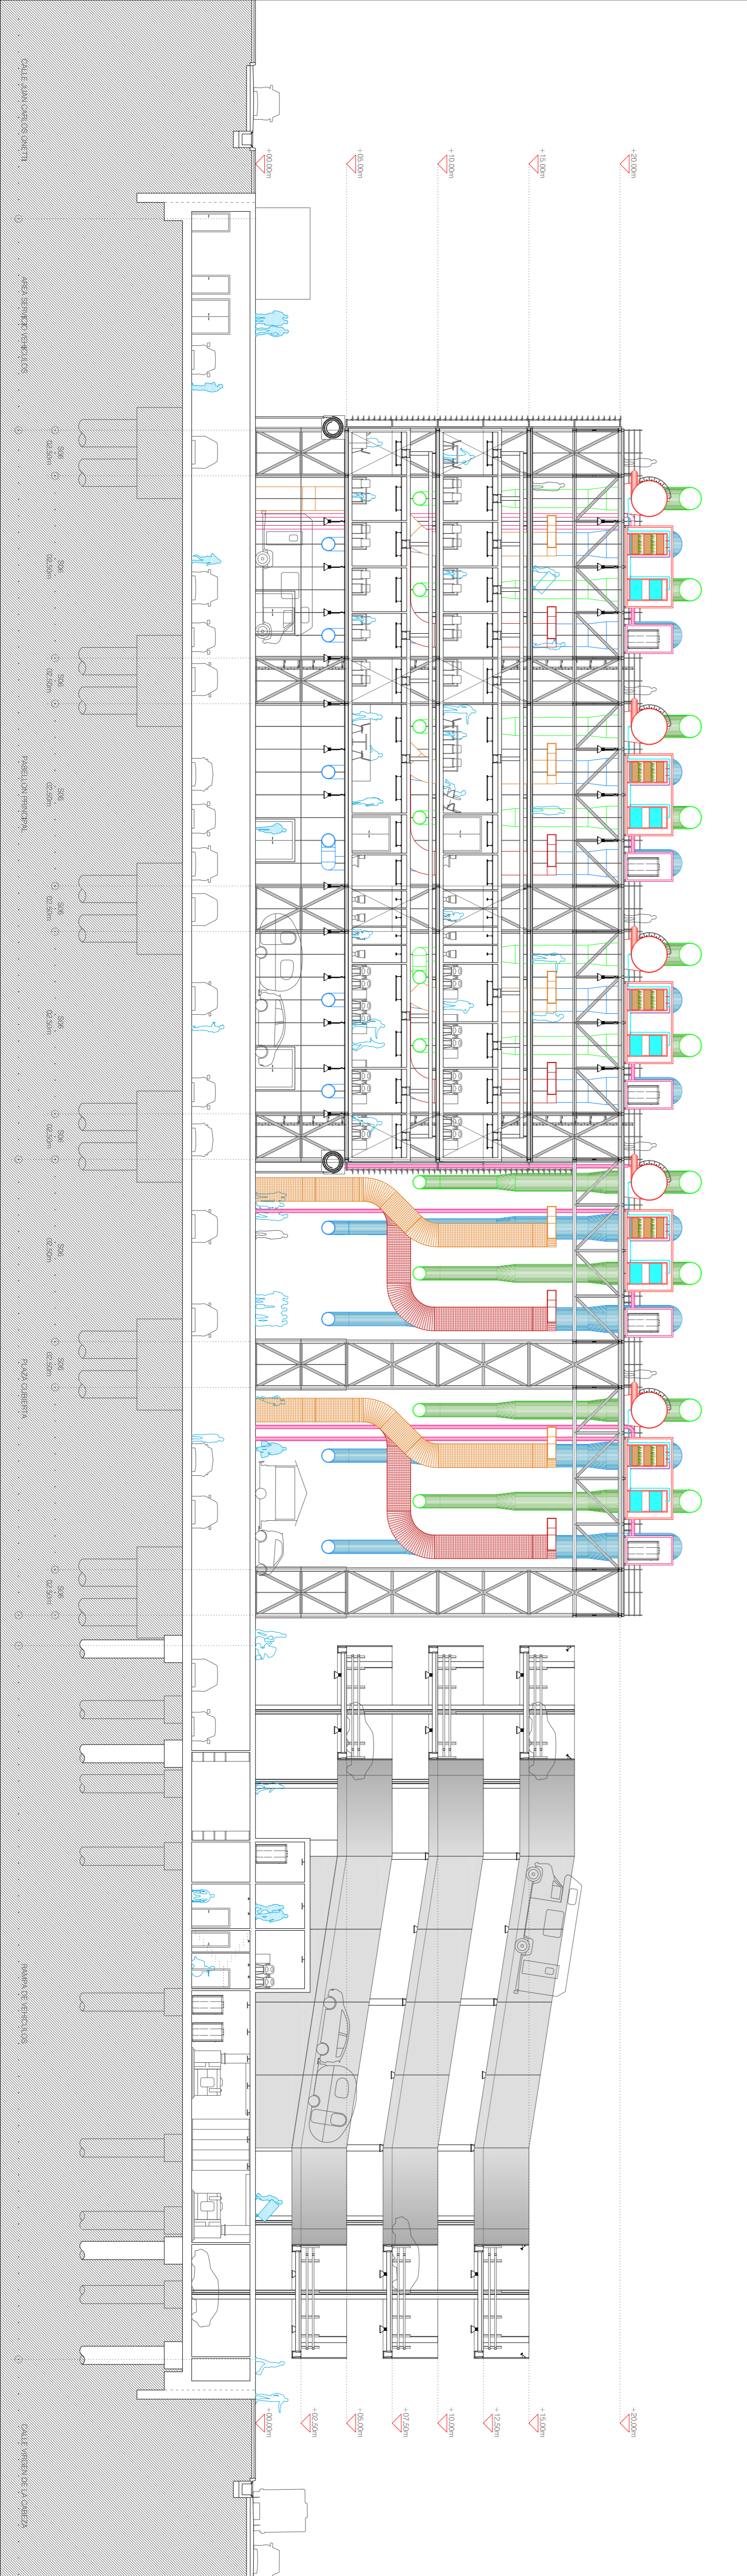

# Phase Change City

PROYECTO DE CARRETERA, OCTUBRE 2014. E. I. S. DE ARQUITECTURA DE MALAGA (ESPAÑA)  
CENTRO DE ACTIVIDADES EMPRENDEDORAS E INDUSTRIALES. MÁLAGA  
RUBÉN PÉREZ BELMONTÉ

RENDEIR 06 - SECCION LONGITUDINAL 04  
ESCALA 1:200

RENDEIR 06 - SECCION LONGITUDINAL 04

RENDEIR 06 - SECCION LONGITUDINAL 04

RENDEIR 06 - SECCION LONGITUDINAL 04

RENDEIR 06 - SECCION LONGITUDINAL 04