



DETALLE OFICINA PABELLONES ALUMINUMS

0,2 0,4 0,6 0,8 1 E1/20

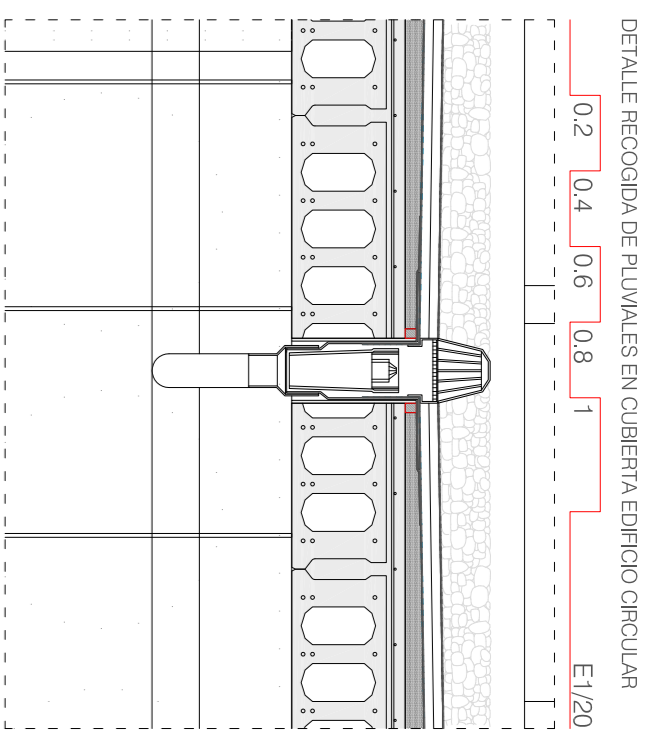



0,2 0,4 0,6 0,8 1 E1/20

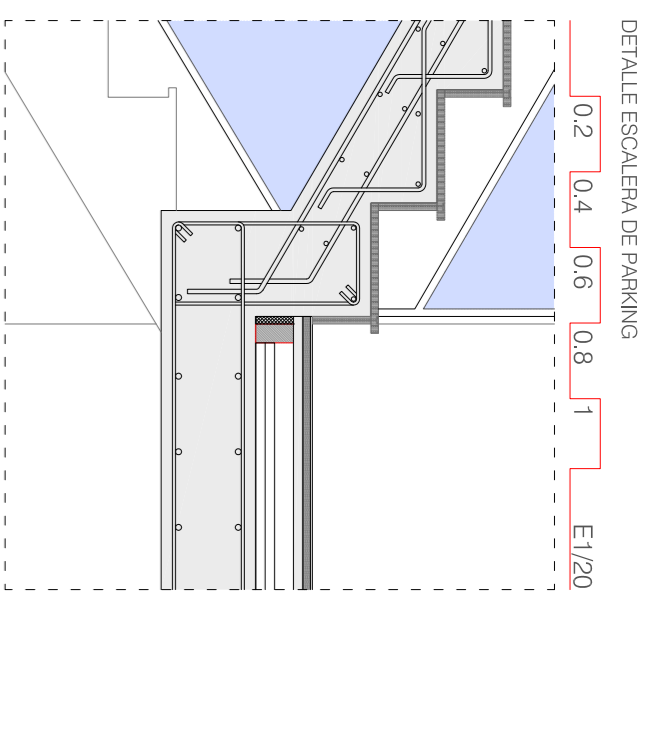


DETALLE ESCALERA DE PARKING

0,2 0,4 0,6 0,8 1 E1/20

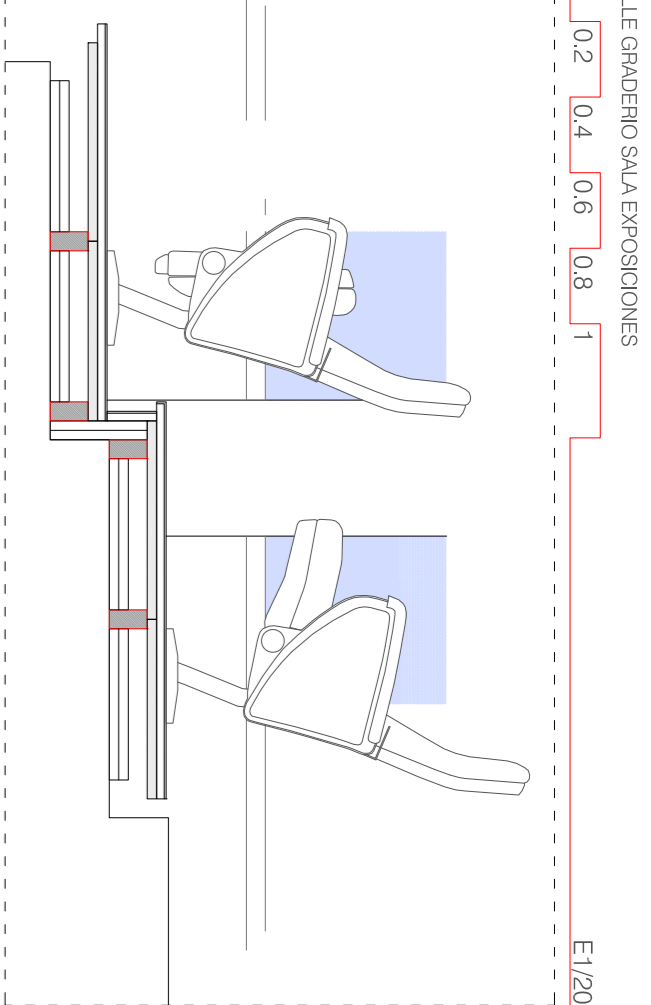



0,2 0,4 0,6 0,8 1 E1/20

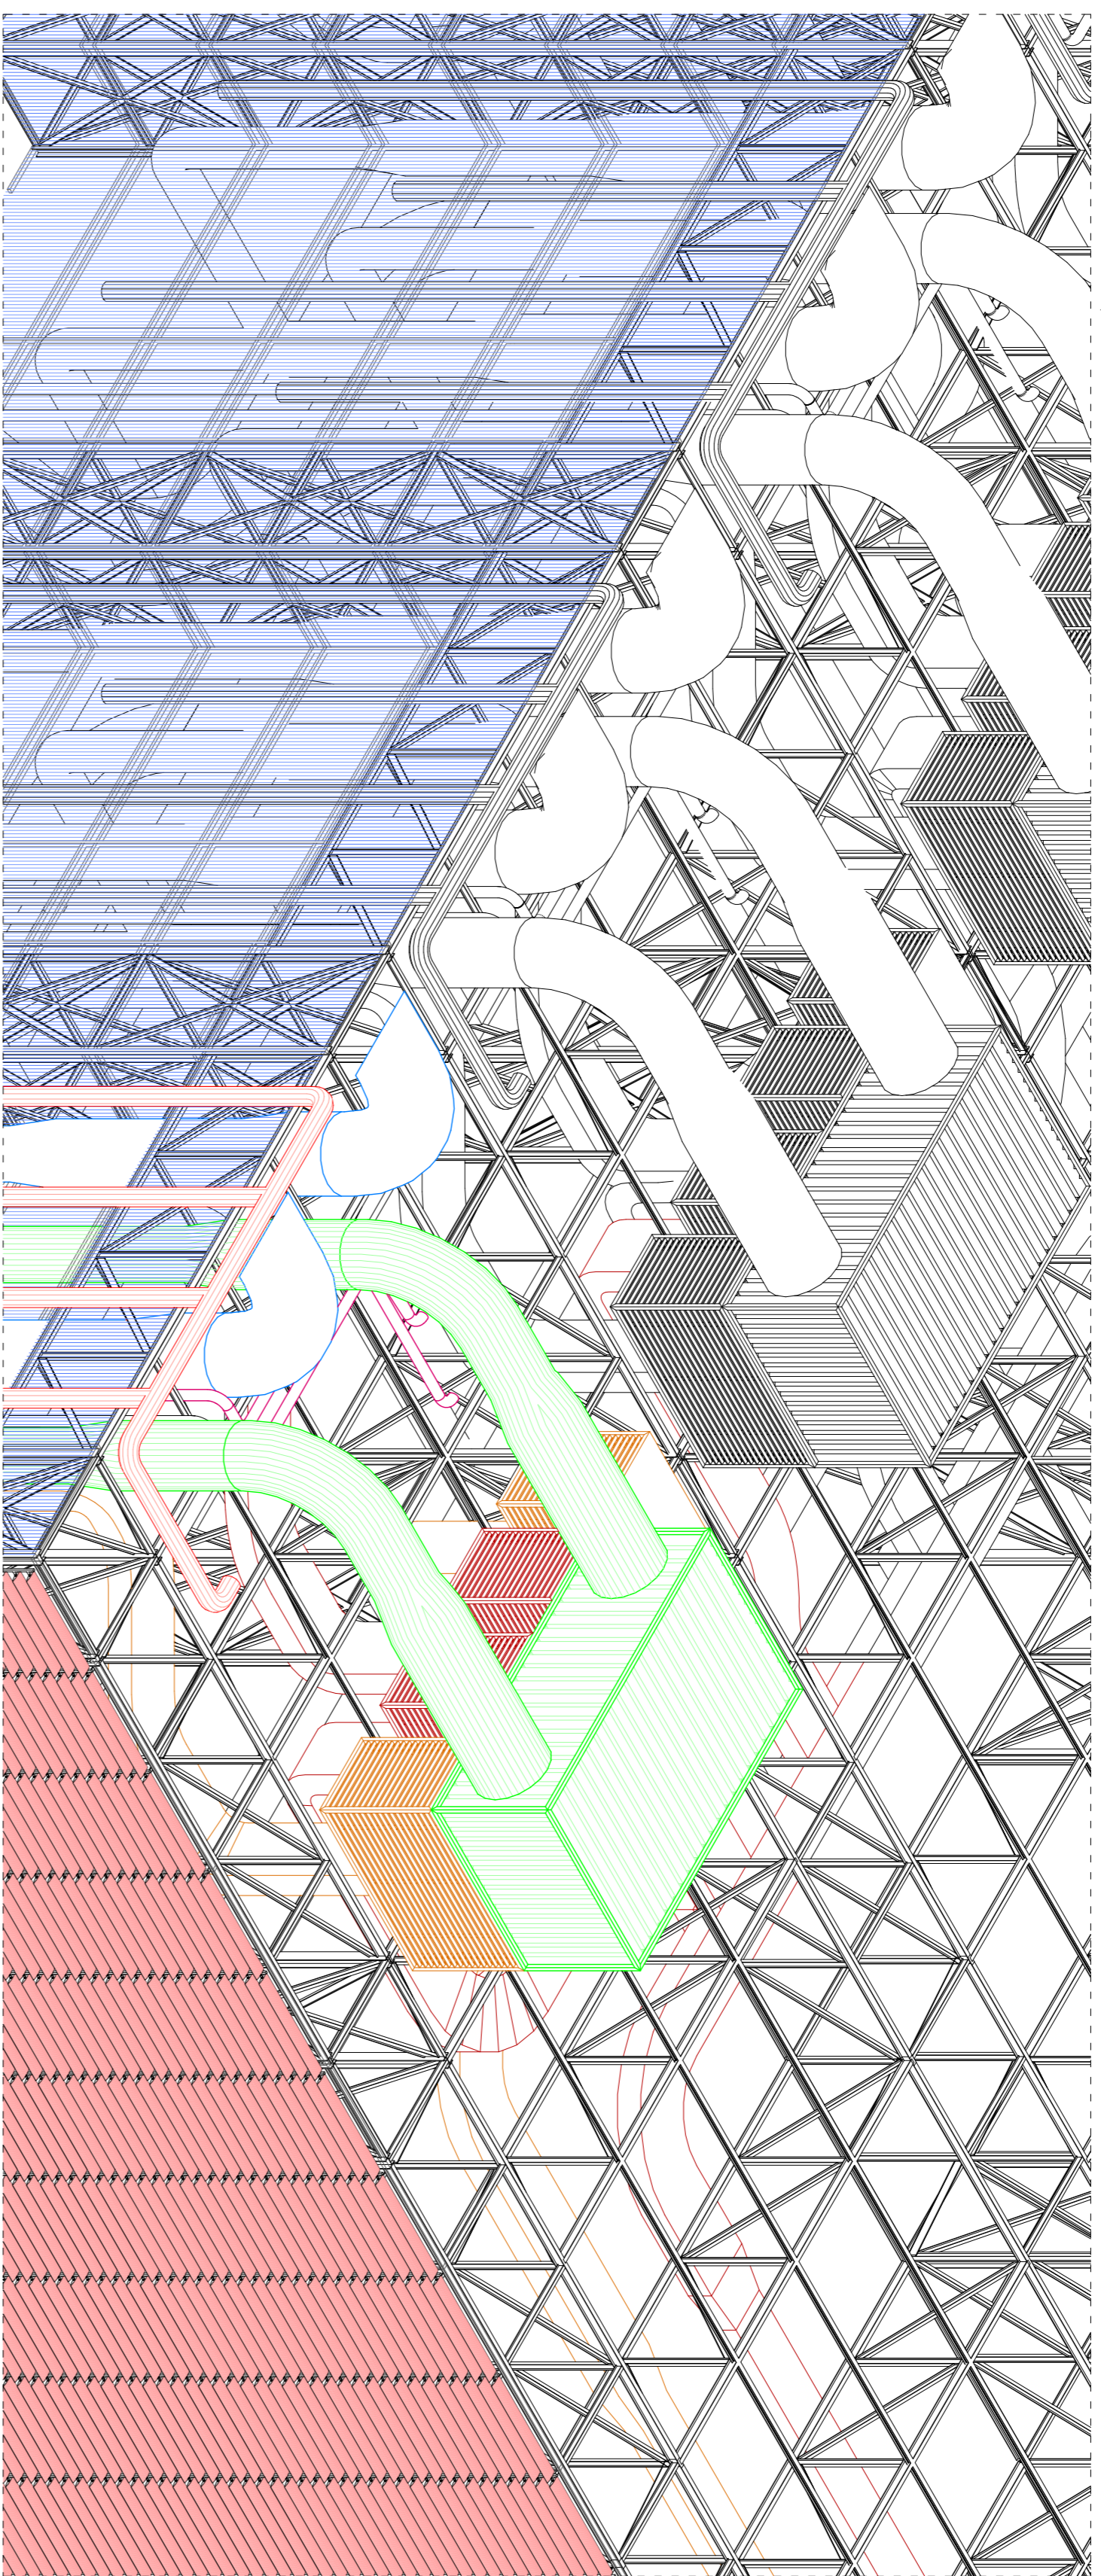

ESCALA 1/100


DETALLE ENCUENTRO MARGO DE MARGO PANTALLA - MARGO DE SOTIANO CON TERRENO.

0,2 0,4 0,6 0,8 1 2m E1/20

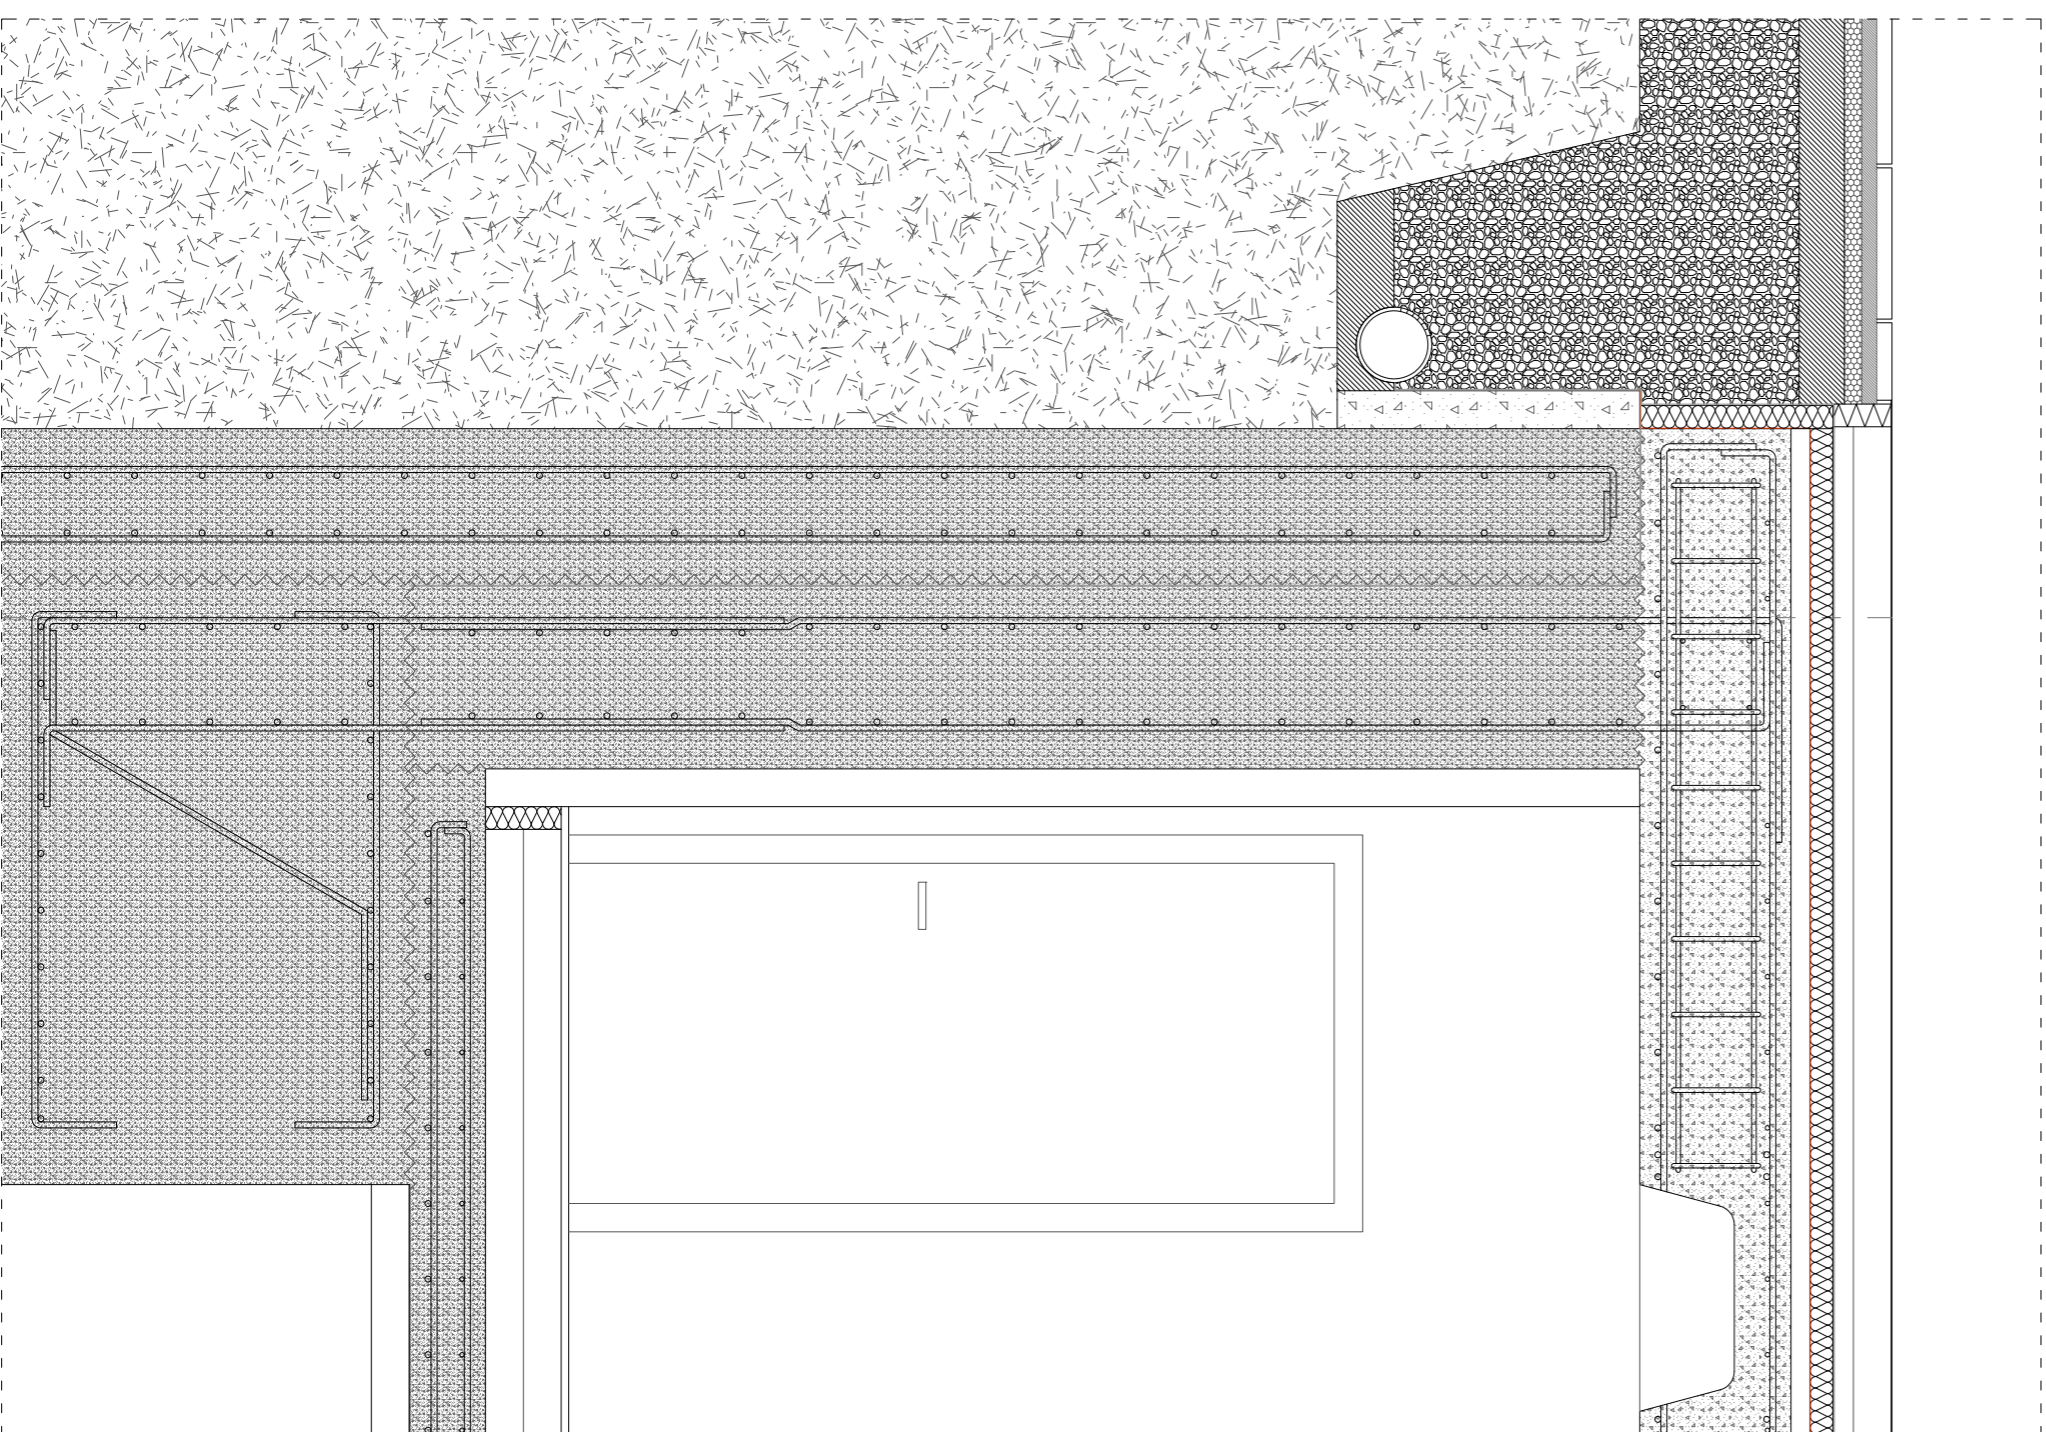


DETALLE ENCUENTRO BASE SOPORTE ESTRUCTURAL DE ACERO CON ENCEPADO DE HORMIGON ARMADO

0,2 0,4 0,6 0,8 1 2m E1/20

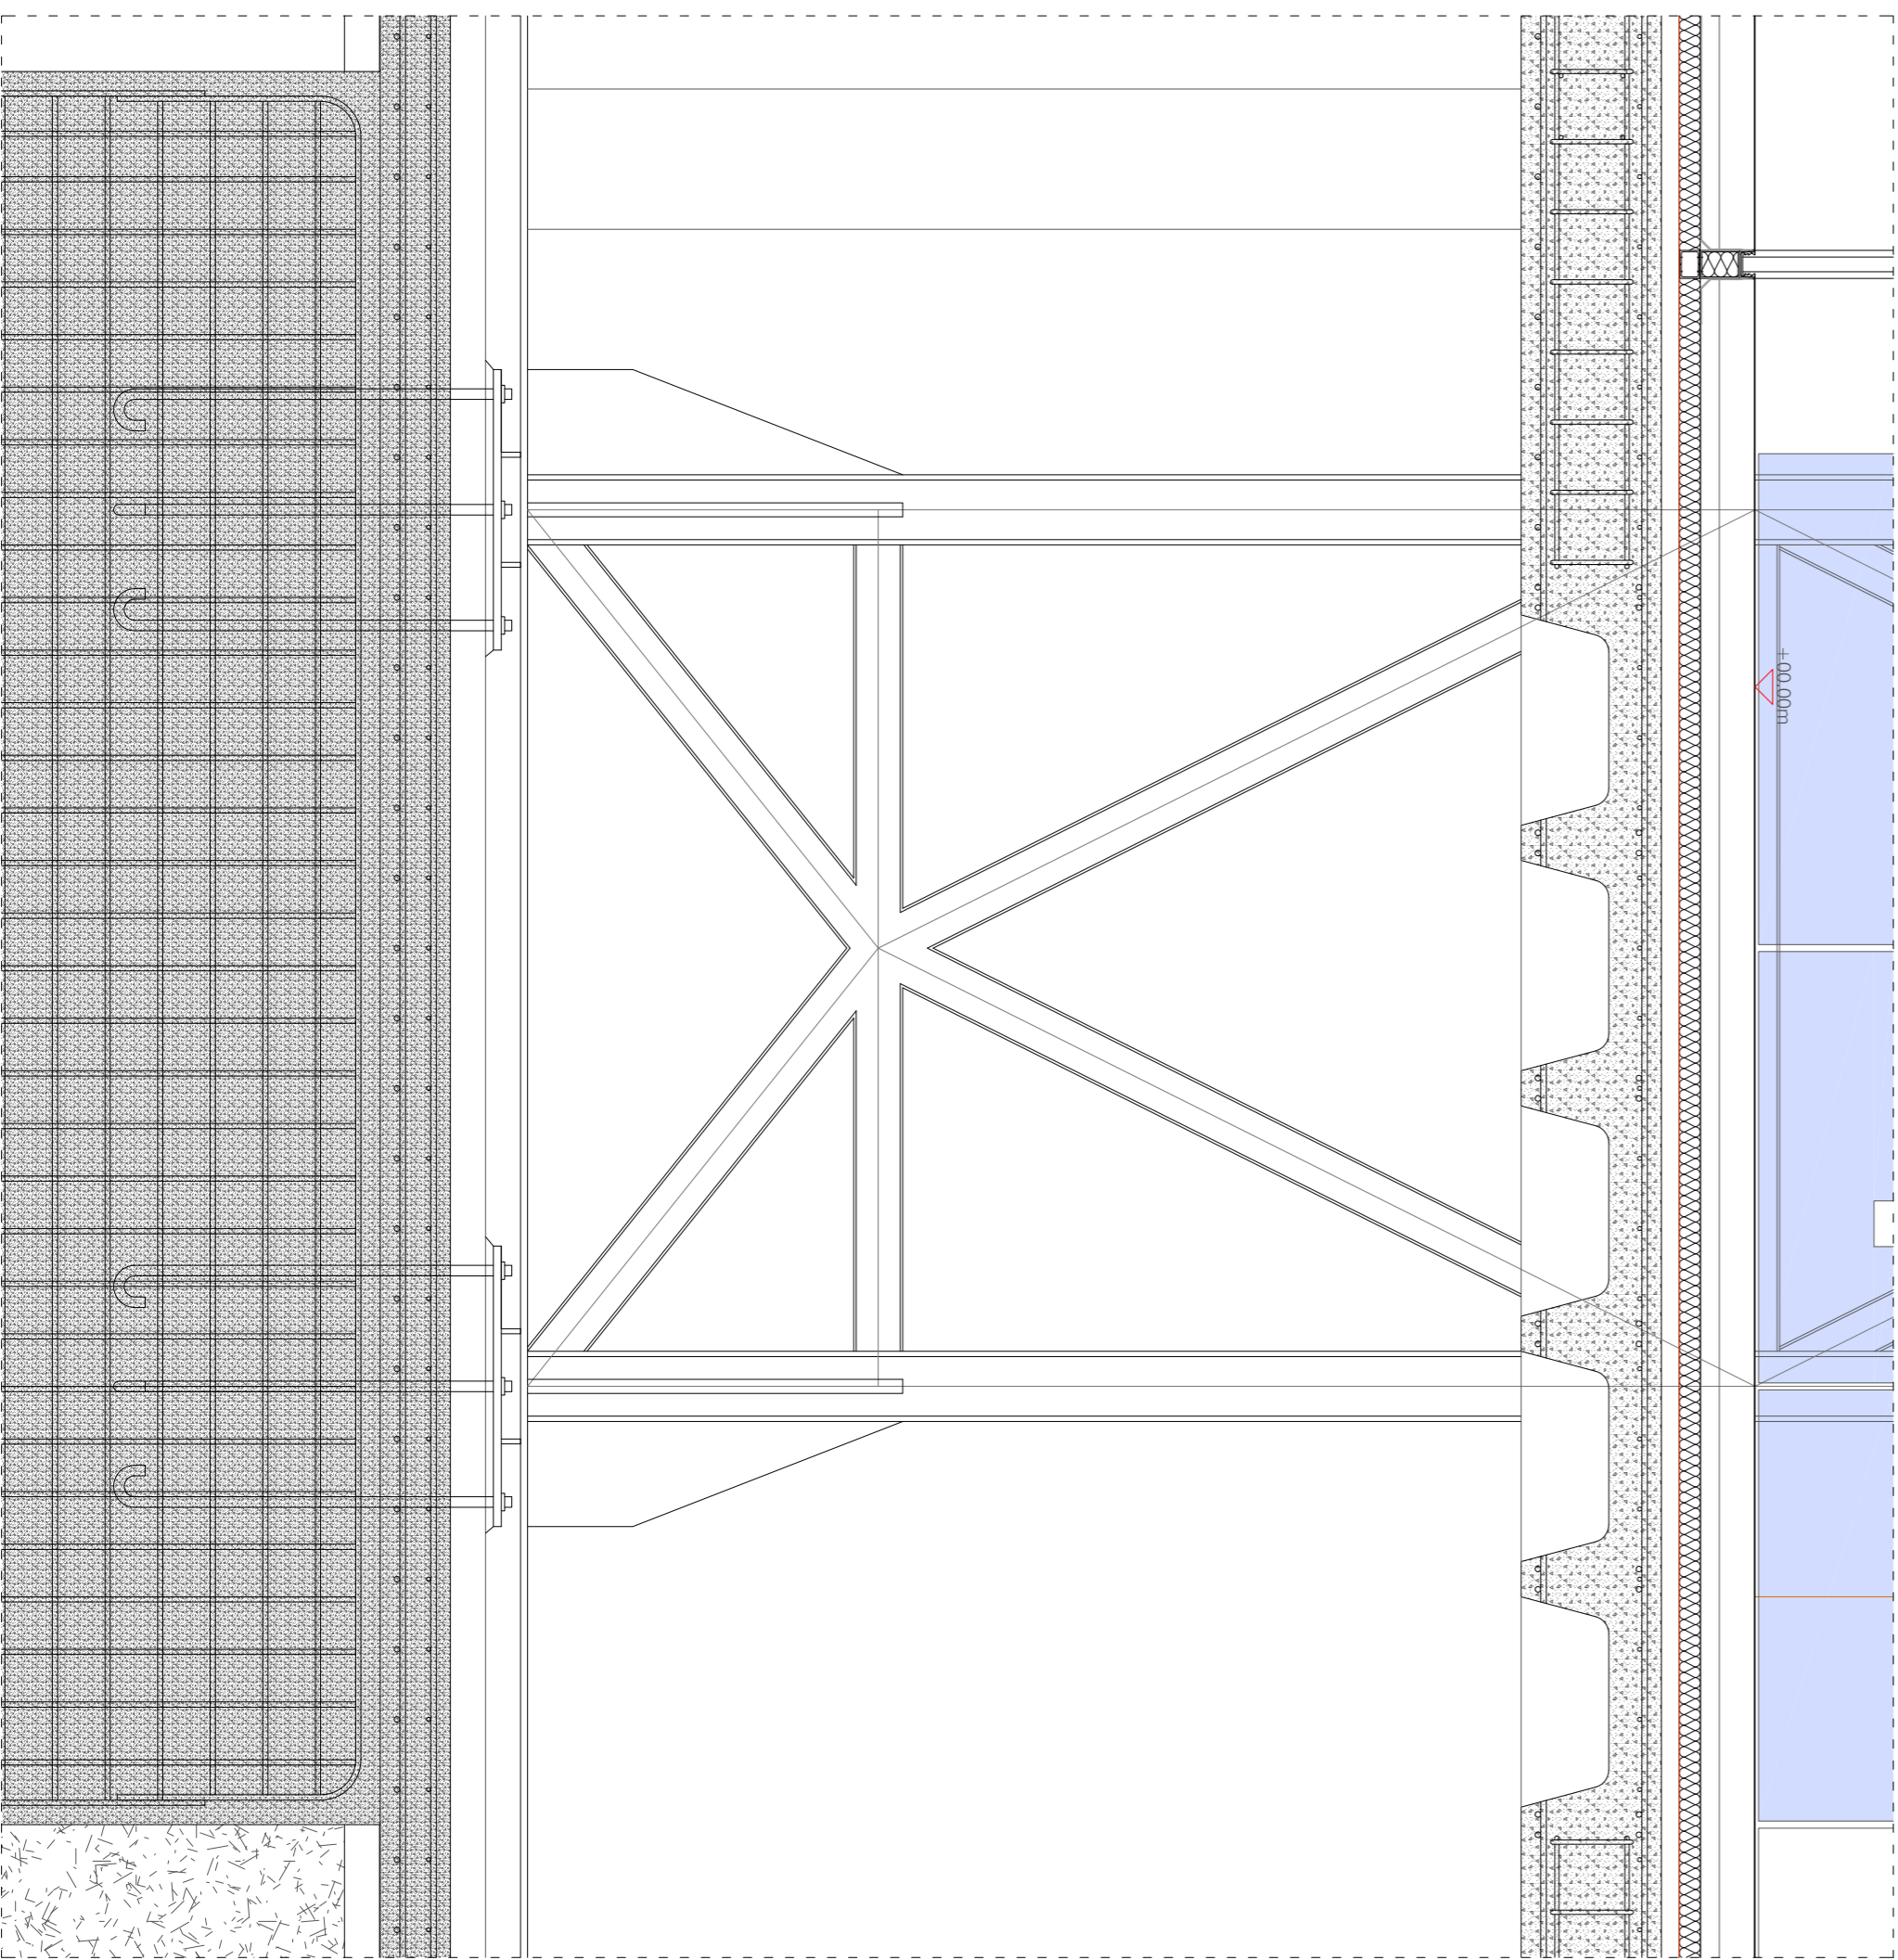


DETALLE ESCALERA TIPO

0,5 1 1,5 2 3 4m ESCALA 1/50

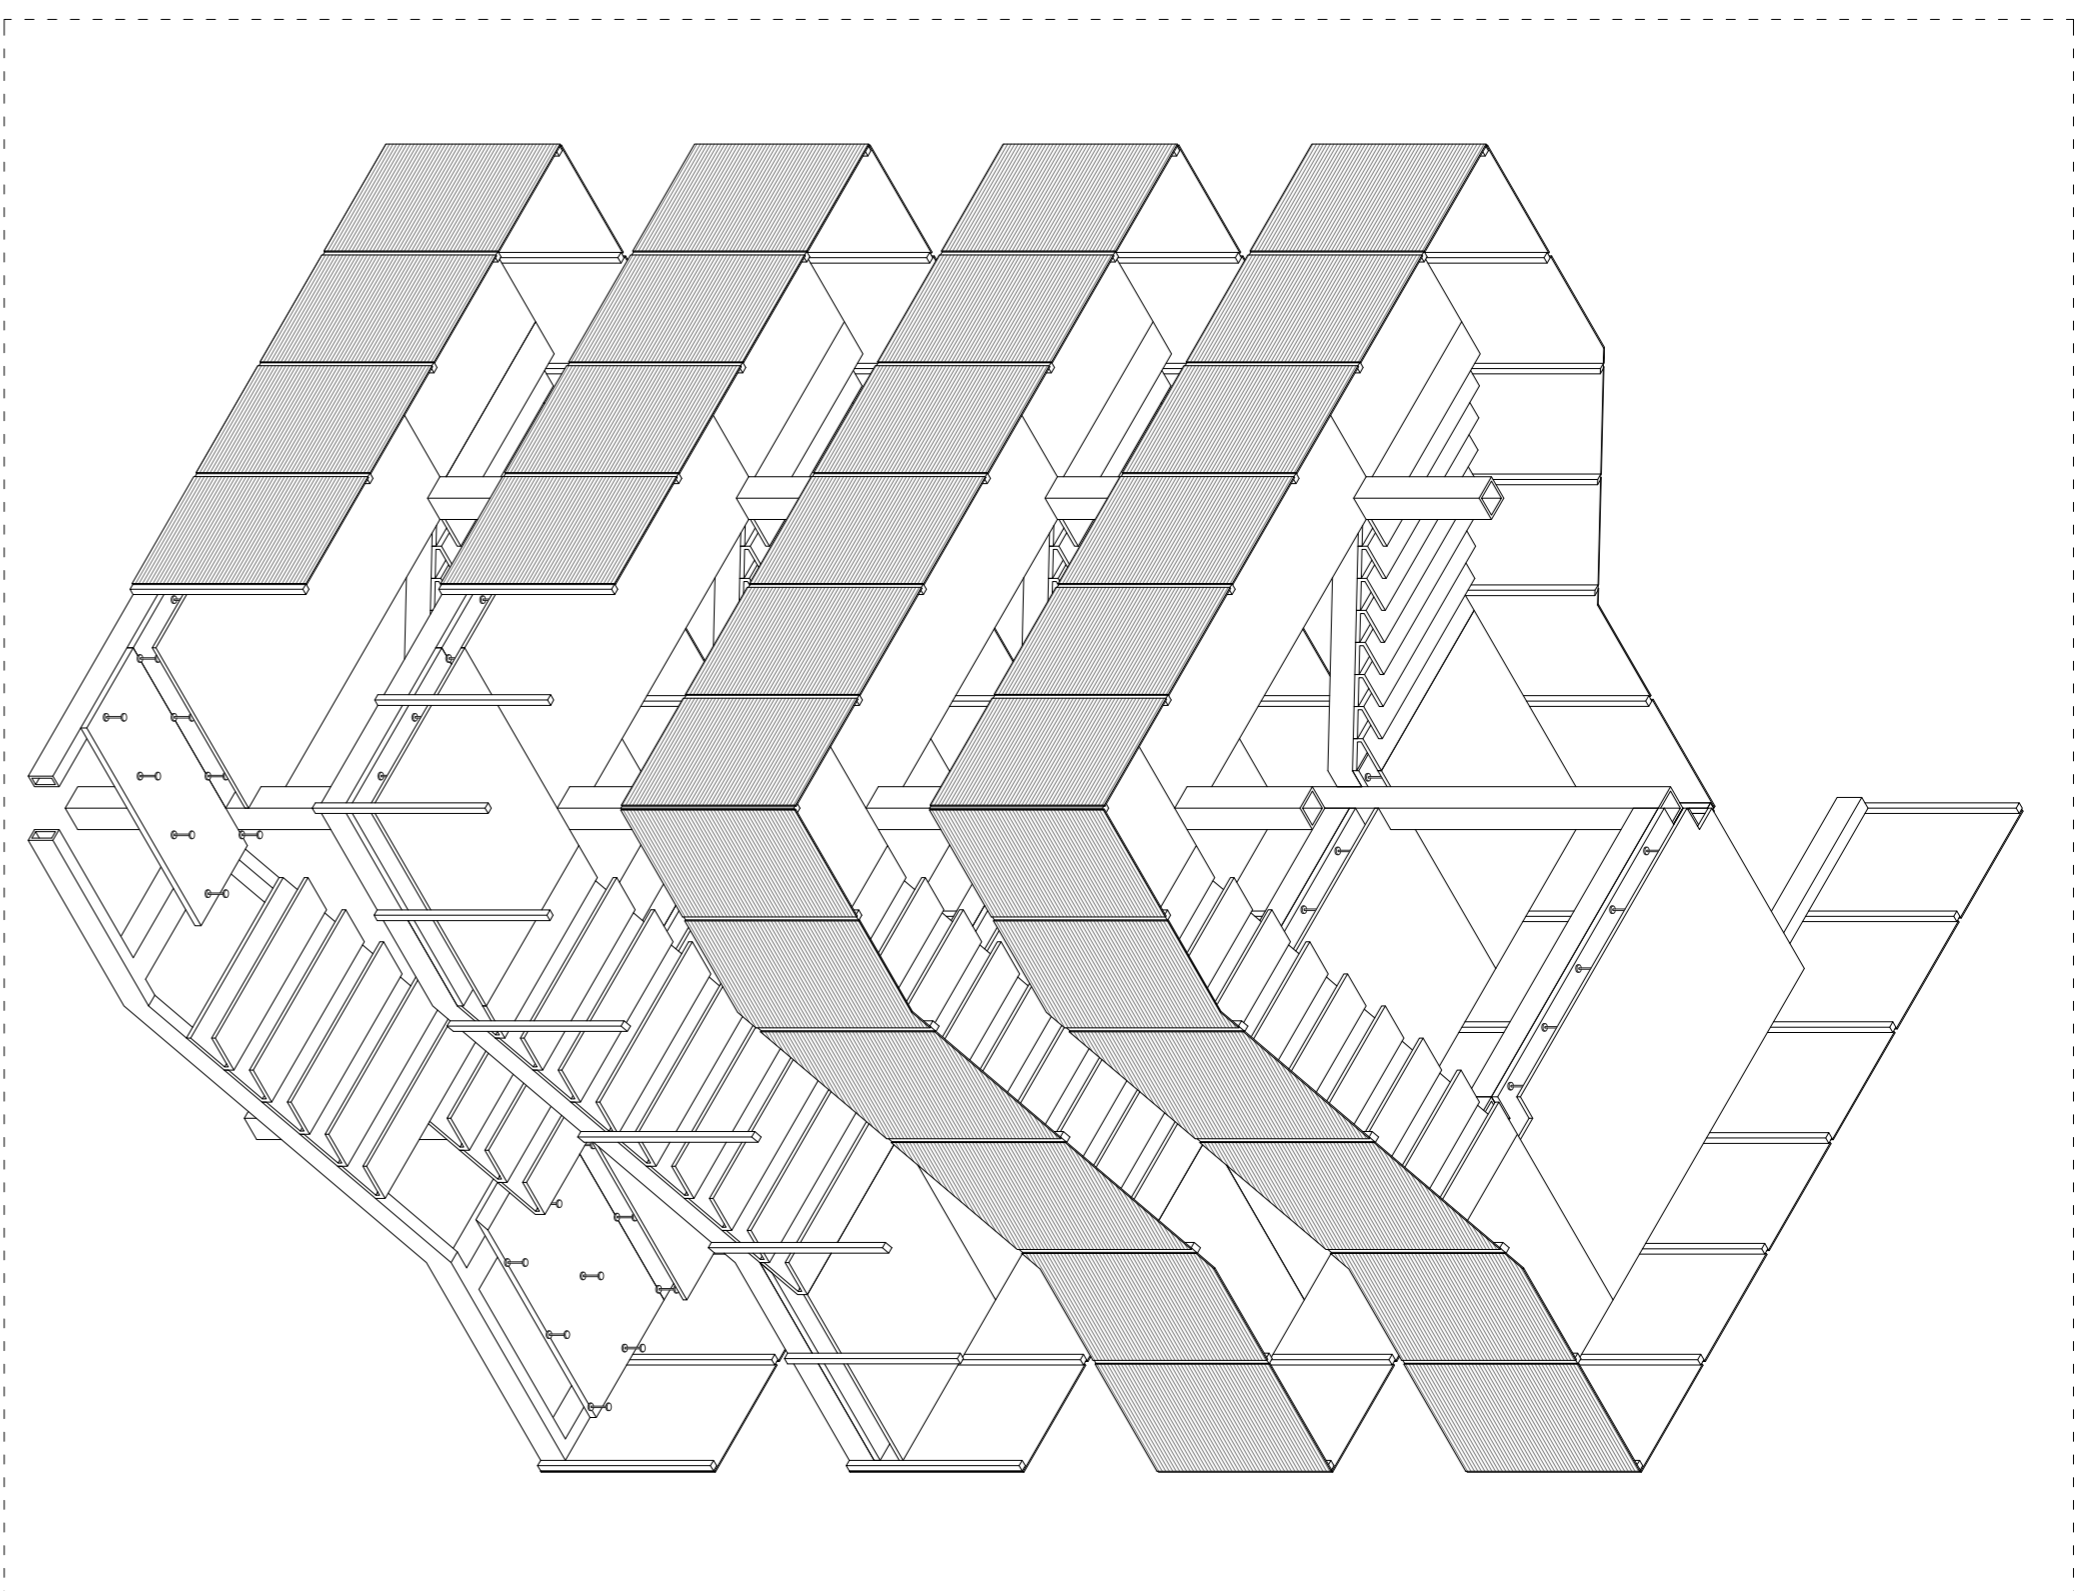

DETALLE ENCUENTRO ENCEPADO HORMIGON ARMADO CON PLATA HERBOSA Y MARGO DE SOTIANO CON TERRENO

0,2 0,4 0,6 0,8 1 2m E1/20

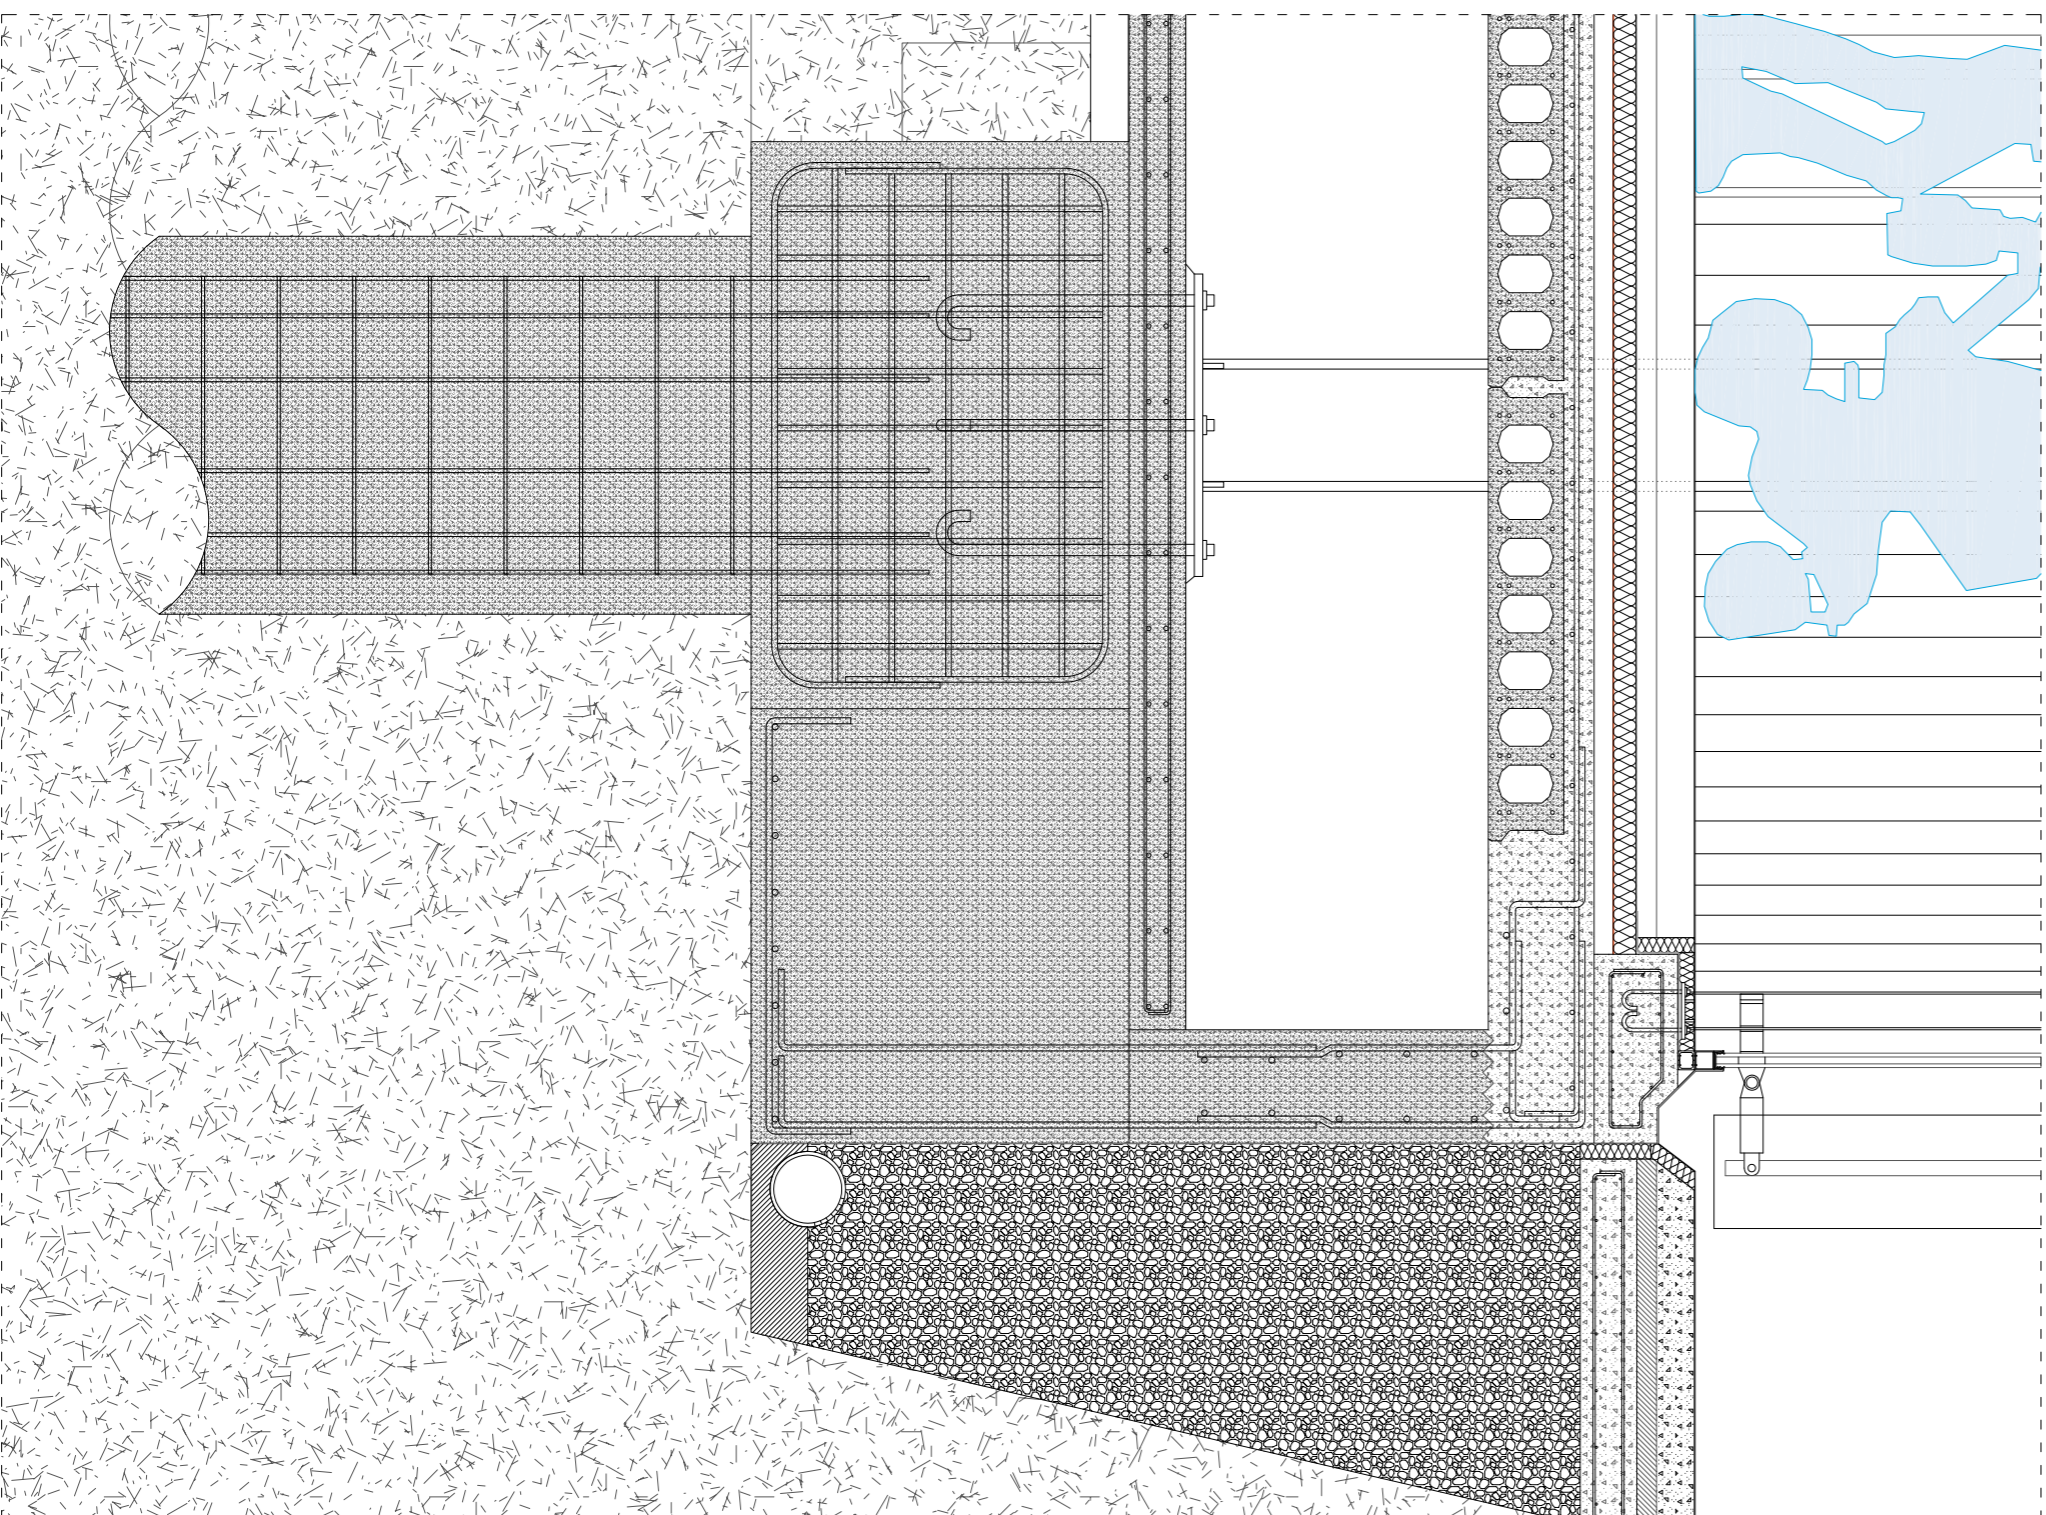

LEYENDA CONSTRUCTIVA



CONTRUCCION: AMPLIACION DE DETALLES

0,5 1 1,5 2 3 4m ESCALA 1/50


