


### MEMORIA CARPINTERÍA VENTANAS PLANTA BAJA

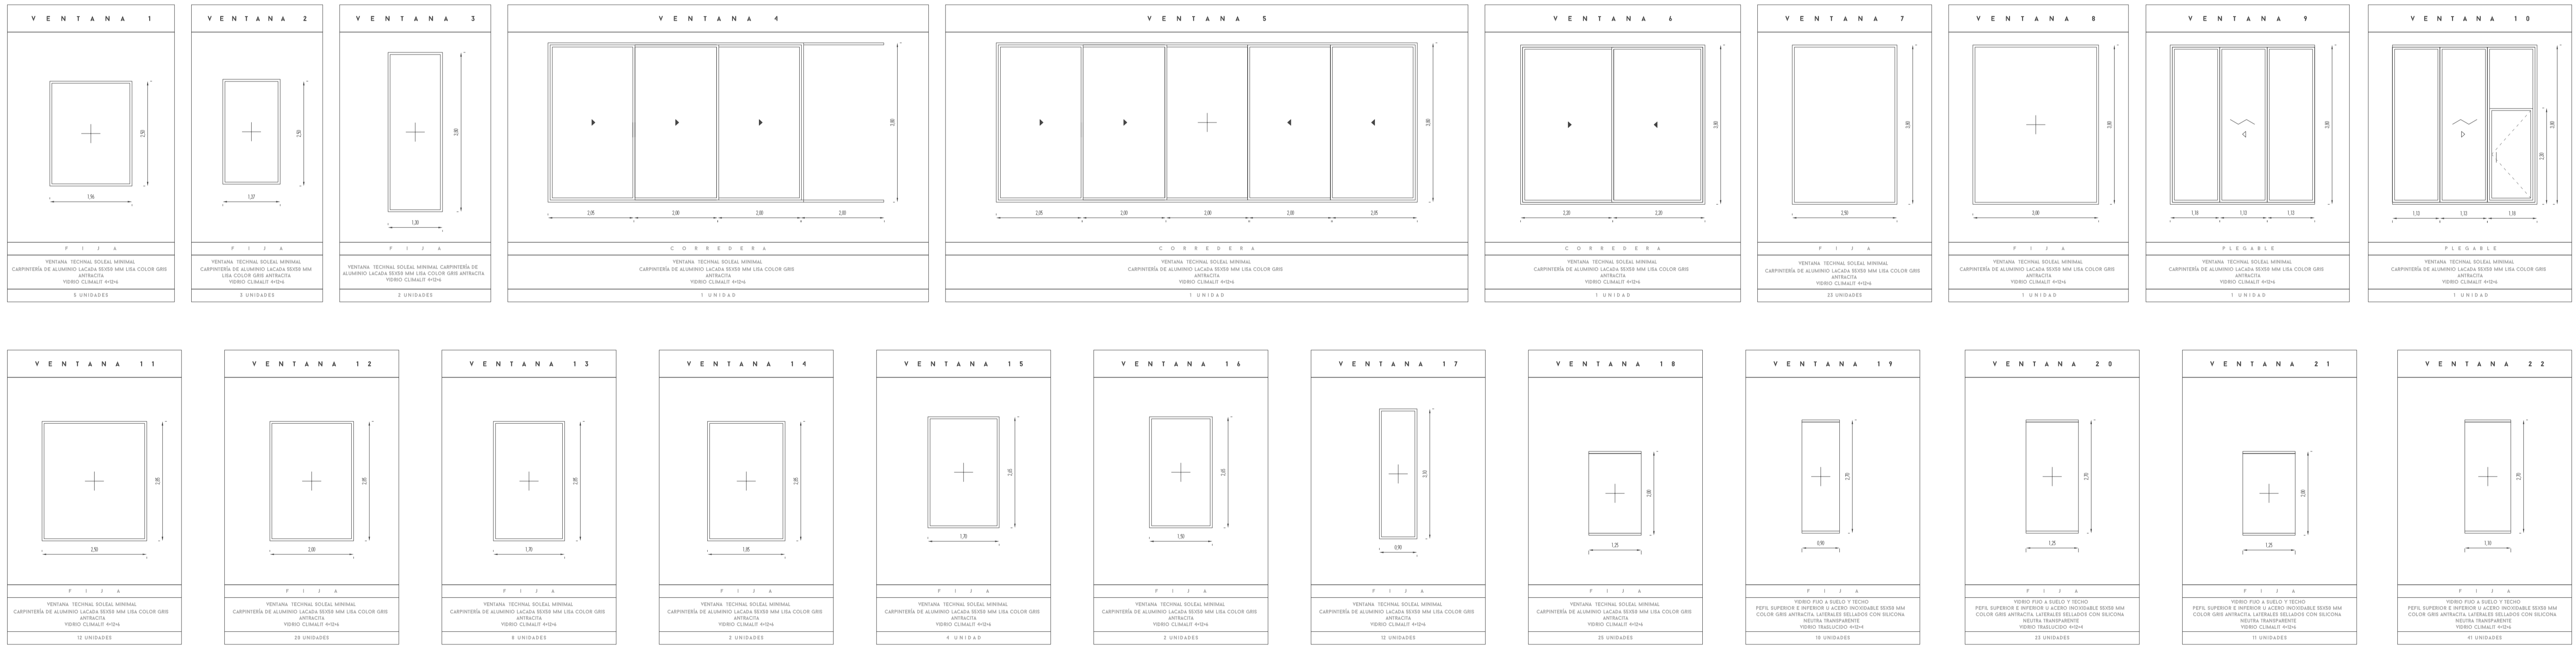

### MEMORIA CARPINTERÍA PUERTAS

